



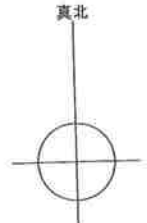

凡例	
GM	ガスメーター
Wh	電力量計
	分電盤
	火災警報機
	給気口
	排気ファン
	排水管
	トラップ柵

木製階段(1階→2階)  
 段数 : 13  
 蹴上げ: 210.6mm  
 踏み面: 227.5mm  
 有効幅: 795mm  
 手摺の出は100mm以内

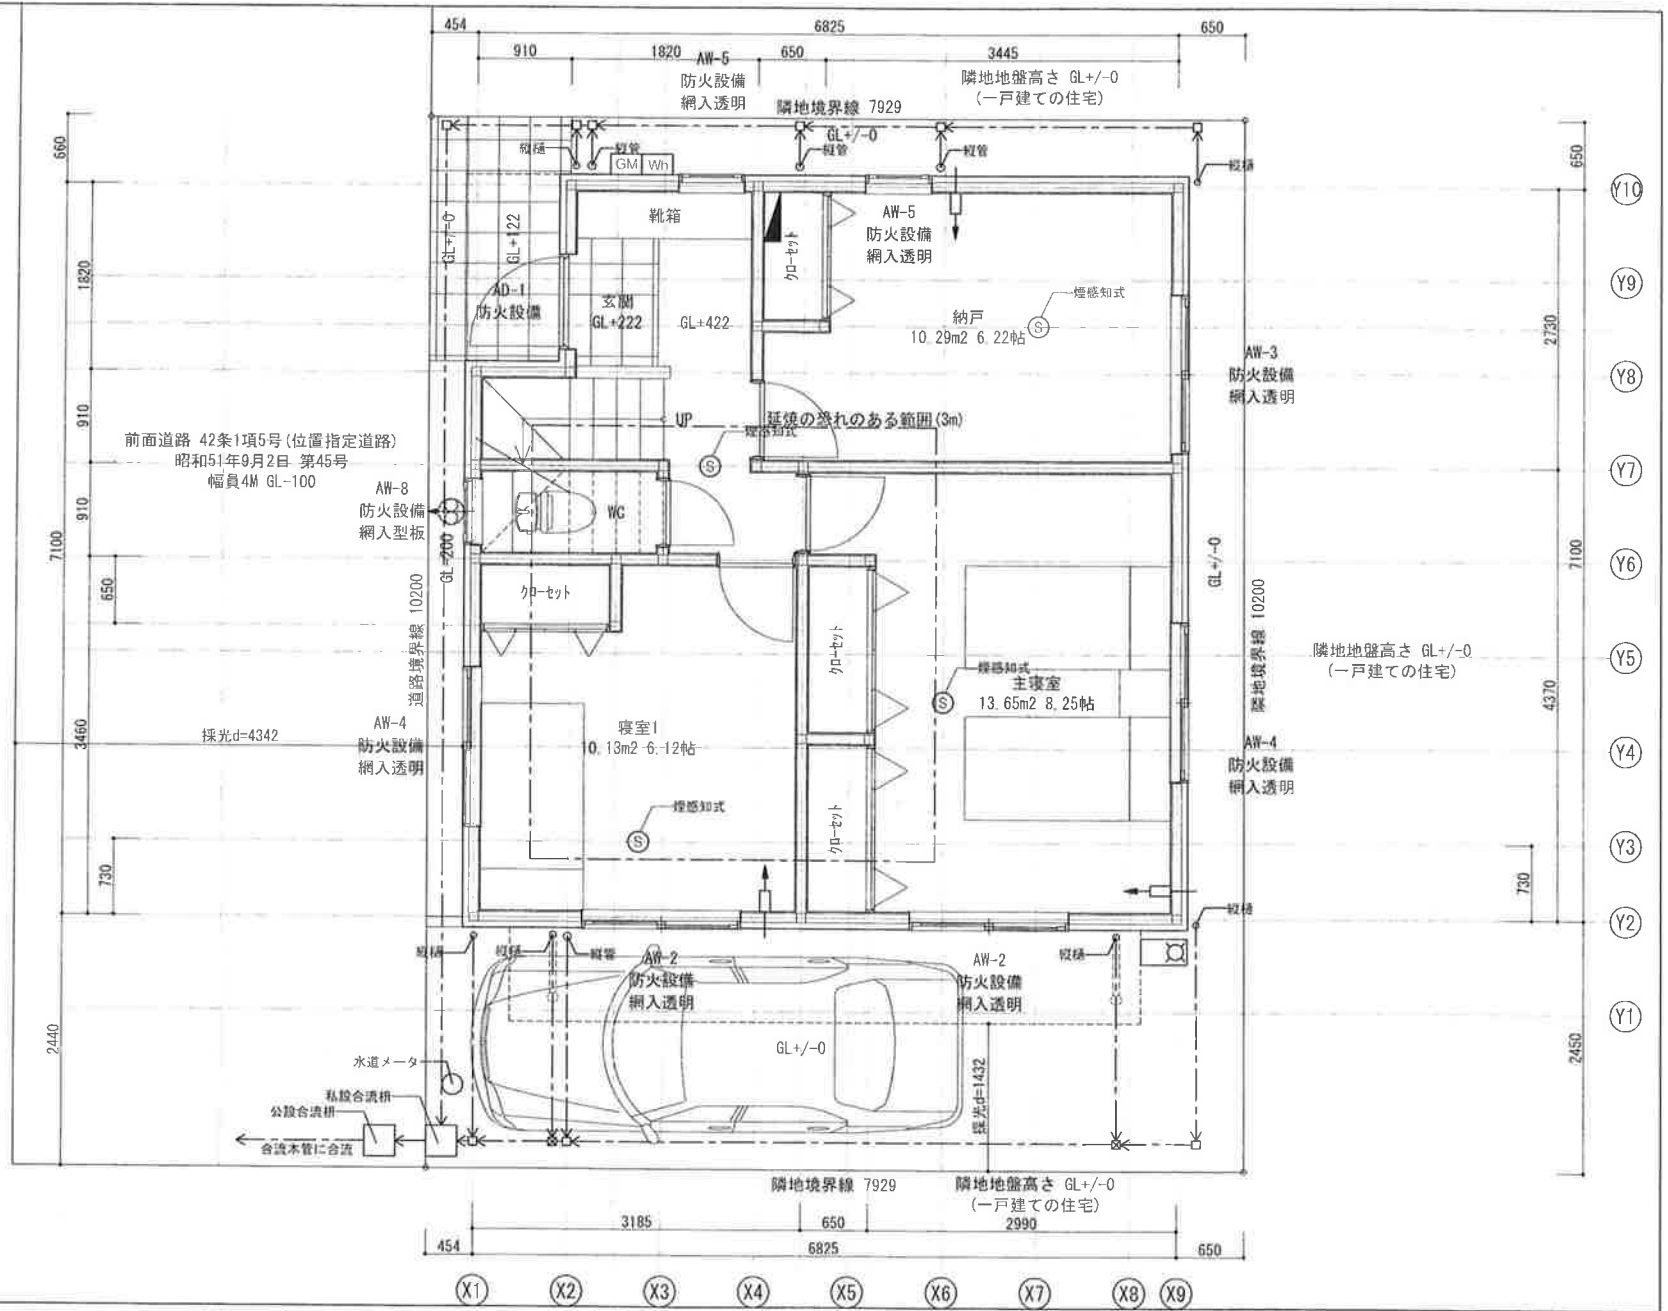

有限会社 佐藤健司建築都市研究所  
 一級建築士事務所登録 東京都 45216号  
 156-0054 東京都世田谷区桜丘4-19-15-306  
 TEL/FAX 03-5426-4408


水道法第16条及び施工令第5条に適合。  
 下水道法第10条第1項、第3項及び施工令第8条に適合。  
 ガス事業法第40条の4、第40条の2第2項及び施工令第108条に適合。  
 指定建築材料の品質は、法37条の規定に適合。

一級建築士 大臣登録 第235176号  
 佐藤健司  
 確認申請図

セレクト井田三舞町新築工事			
図面番号	1階平面図	縮尺	1:50
図面枚数	07	作成日	2010年7月

凡例	
火災警報機	
給気口	
排気ファン	
排水管	

木製ストリップ階段 (2階→R階)  
 段数 : 13  
 蹴上げ: 210.6mm  
 踏み面: 227.5mm  
 有効幅: 795mm  
 手摺の出は100mm以内

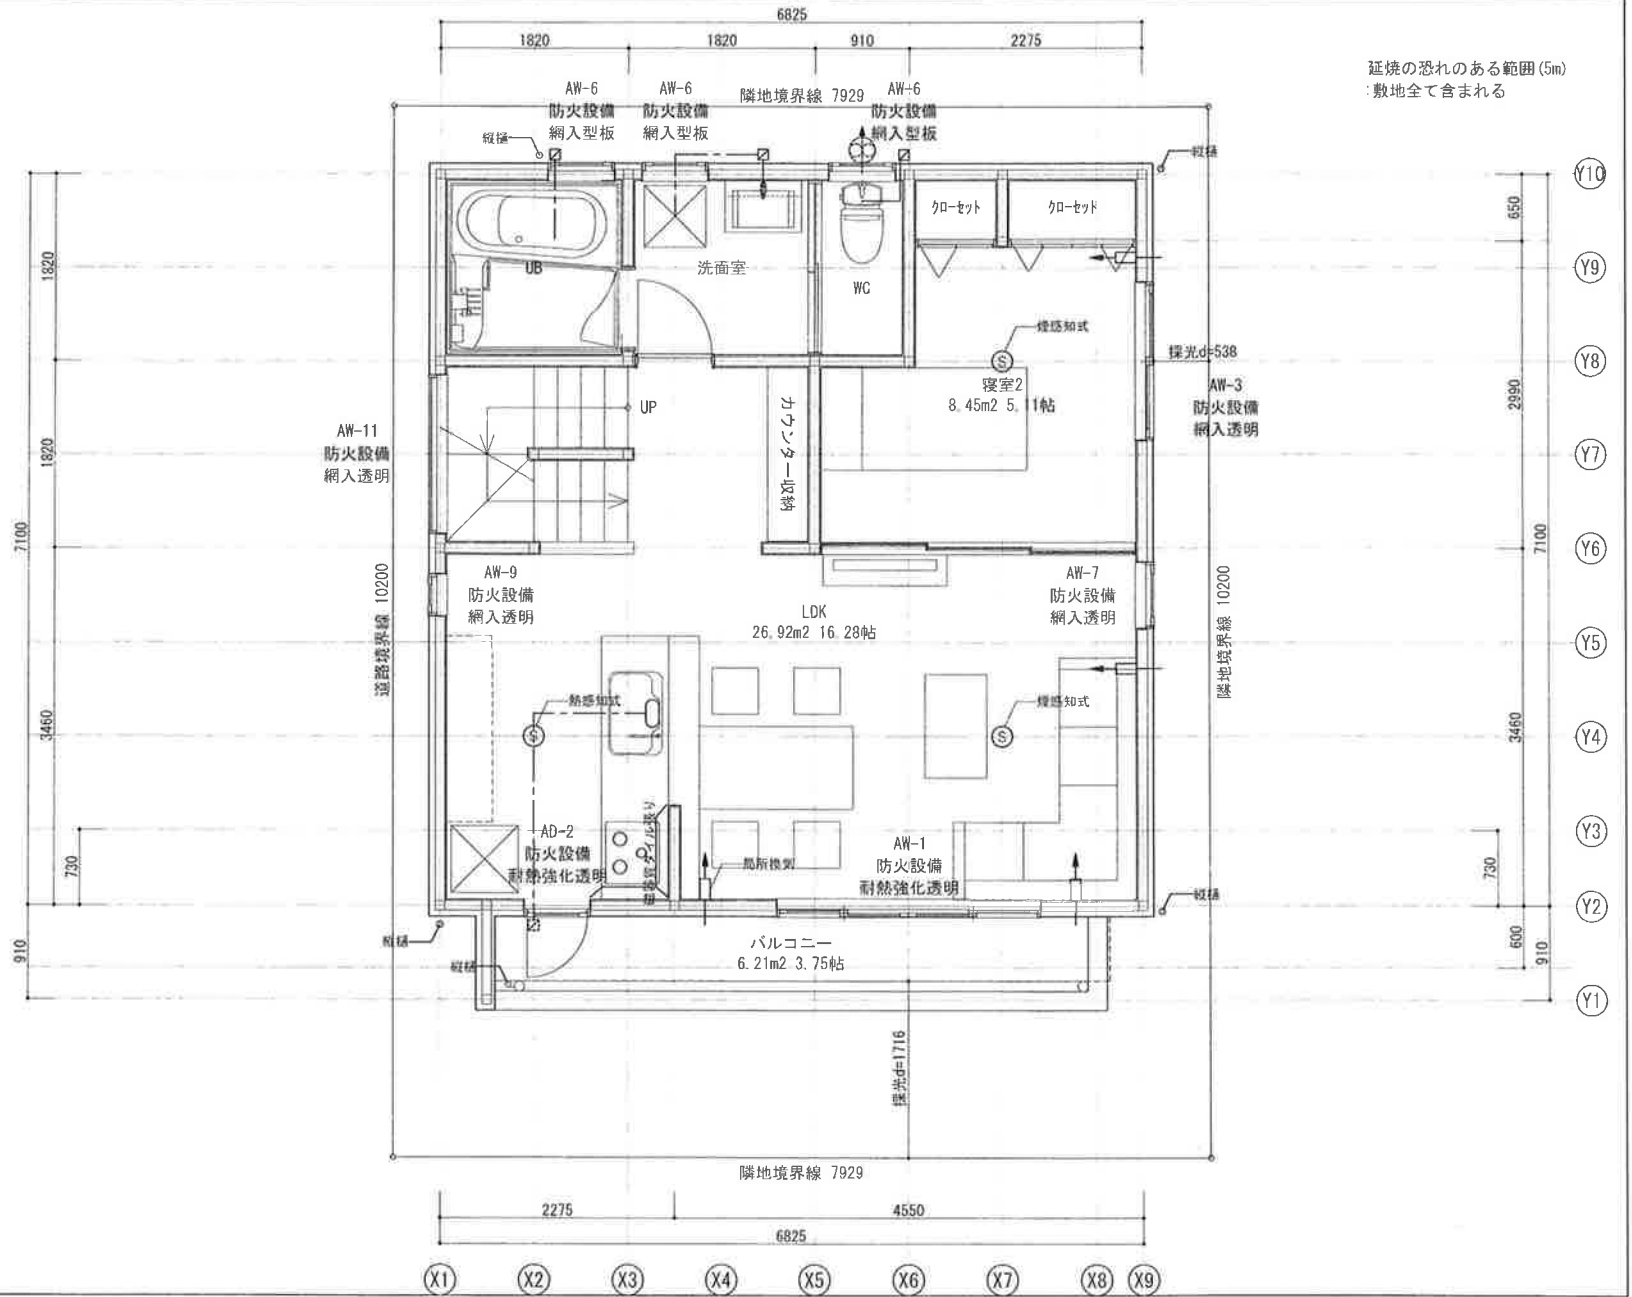

延焼の恐れのある範囲 (5m)  
 : 敷地全て含まれる

有限会社 佐藤健司建築都市研究所  
 一級建築士事務所登録 東京都 45216号  
 156-0054 東京都世田谷区桜丘4-19-15-306  
 TEL/FAX 03-5426-4408


水道法第16条及び施工令第5条に適合。  
 下水道法第10条第1項、第3項及び施工令第8条に適合。  
 ガス事業法第40条の4、第40条の2第2項及び施工令第108条に適合。  
 指定建築材料の品質は、法37条の規定に適合。

一級建築士 大臣登録 第235176号  
 佐藤健司

確認申請図

セレクト井田三舞町新築工事			
図面名称	2階平面図	比例尺	1:50
図面番号		図面枚数	08
作成日	2010年7月	作成者	



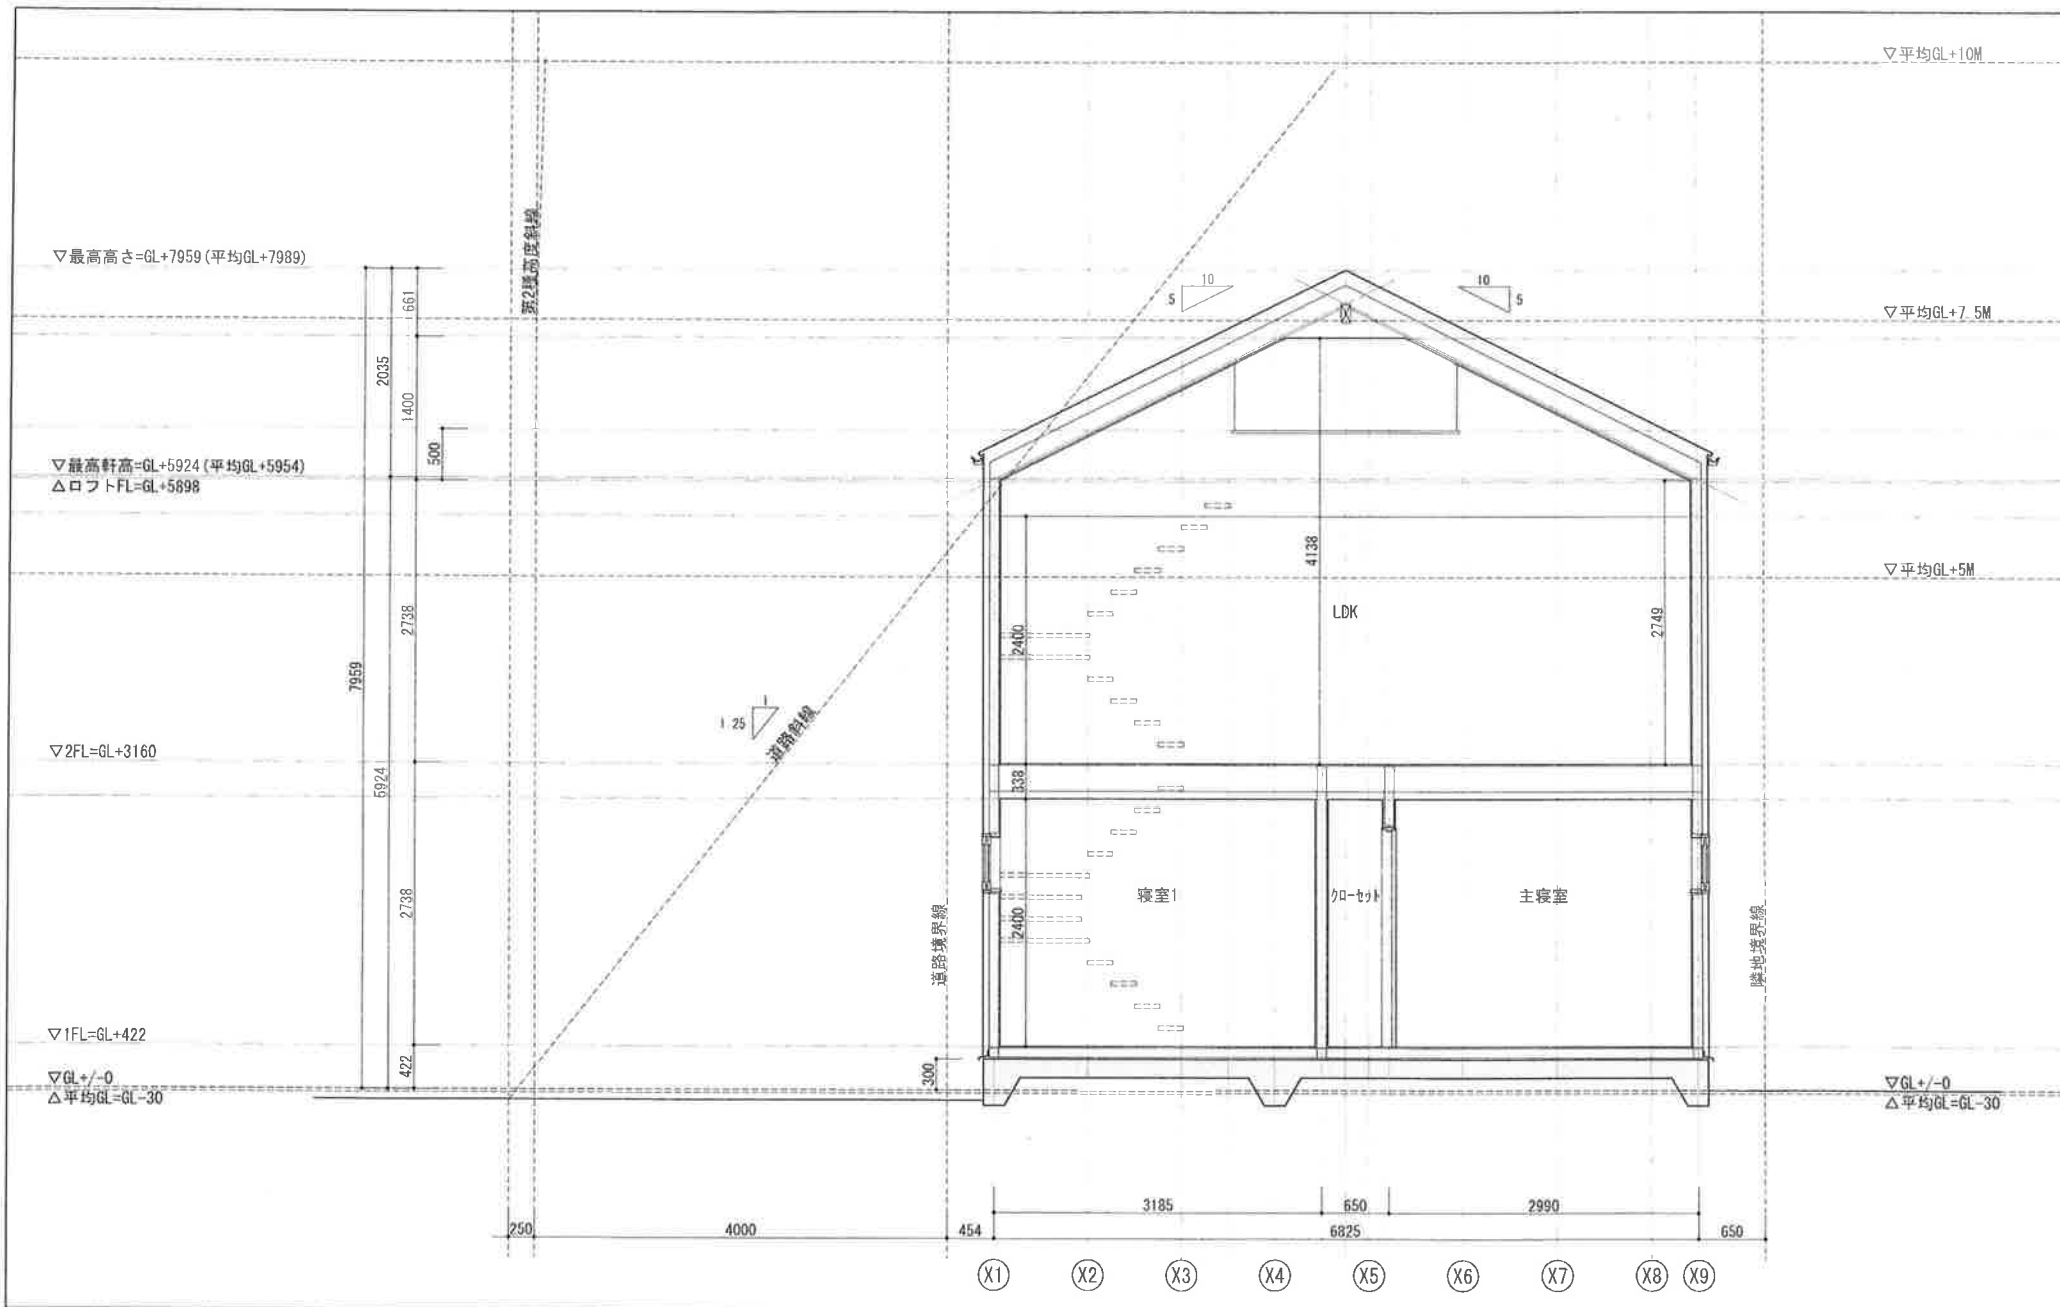


有限会社 佐藤健司建築都市研究所  
 一級建築士事務所登録 東京都 45216号  
 156-0054 東京都世田谷区桜丘4-19-15-306  
 TEL/FAX 03-5426-4408

一級建築士 大臣登録 第235176号  
 佐藤健司

セレクト井田三舞町新築工事

図名	断面図(1)	比例尺	1/50	図番	10
作成日	2010年7月	作成者		承認者	
確認申請図					

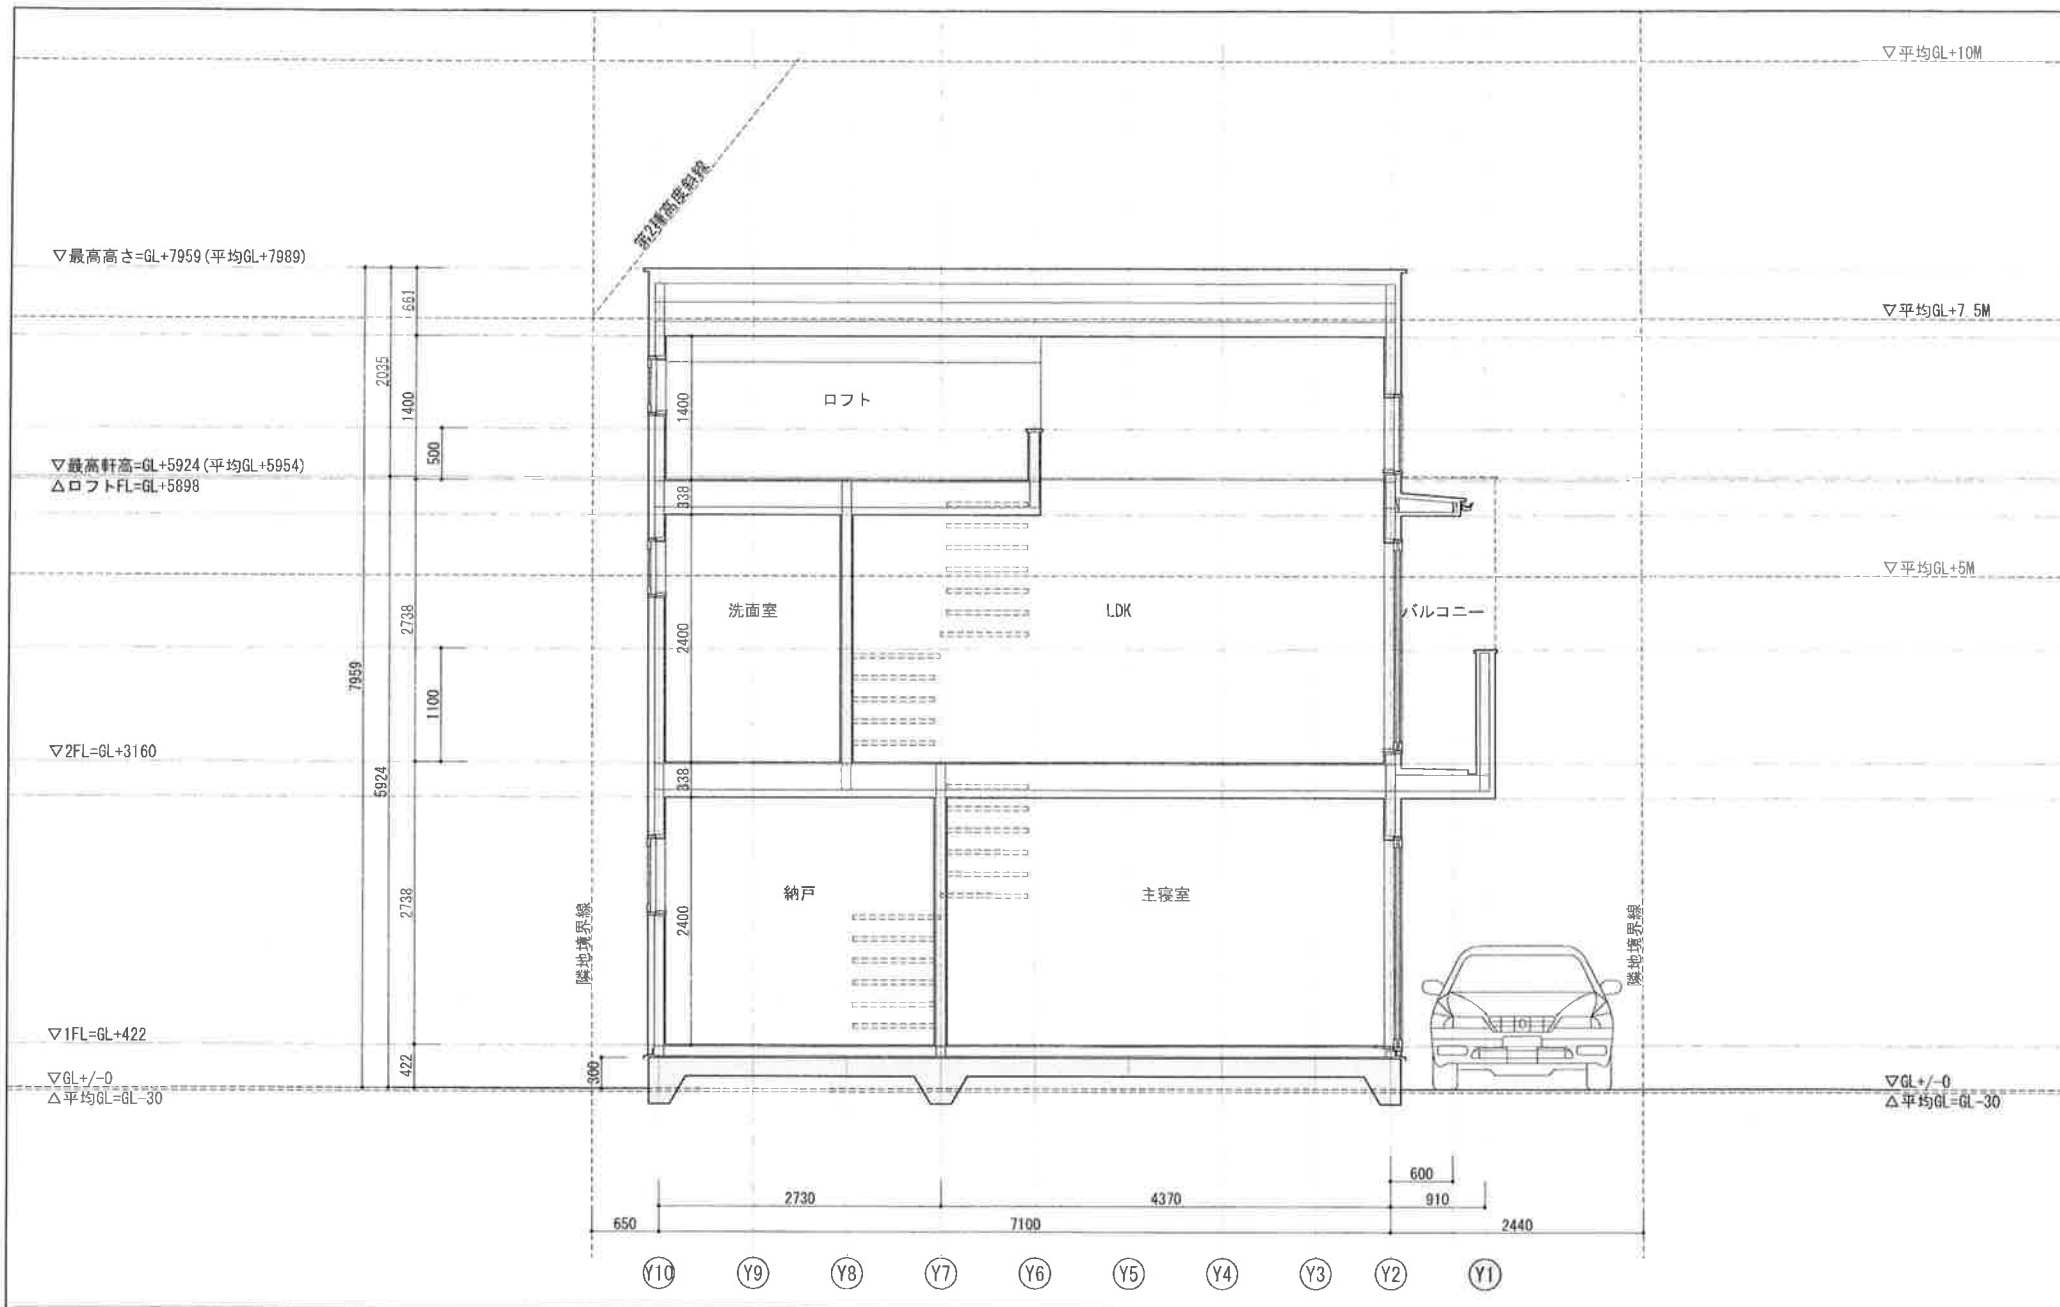


有限会社 佐藤健司建築都市研究所  
 一級建築士事務所登録 東京都 45216号  
 156-0054 東京都世田谷区桜丘4-19-15-306  
 TEL/FAX 03-5426-4408

一級建築士 大臣登録 第235176号  
 佐藤健司

セレクト井田三舞町新築工事

断面図(2)	1/50	11
2010年7月		


確認申請図

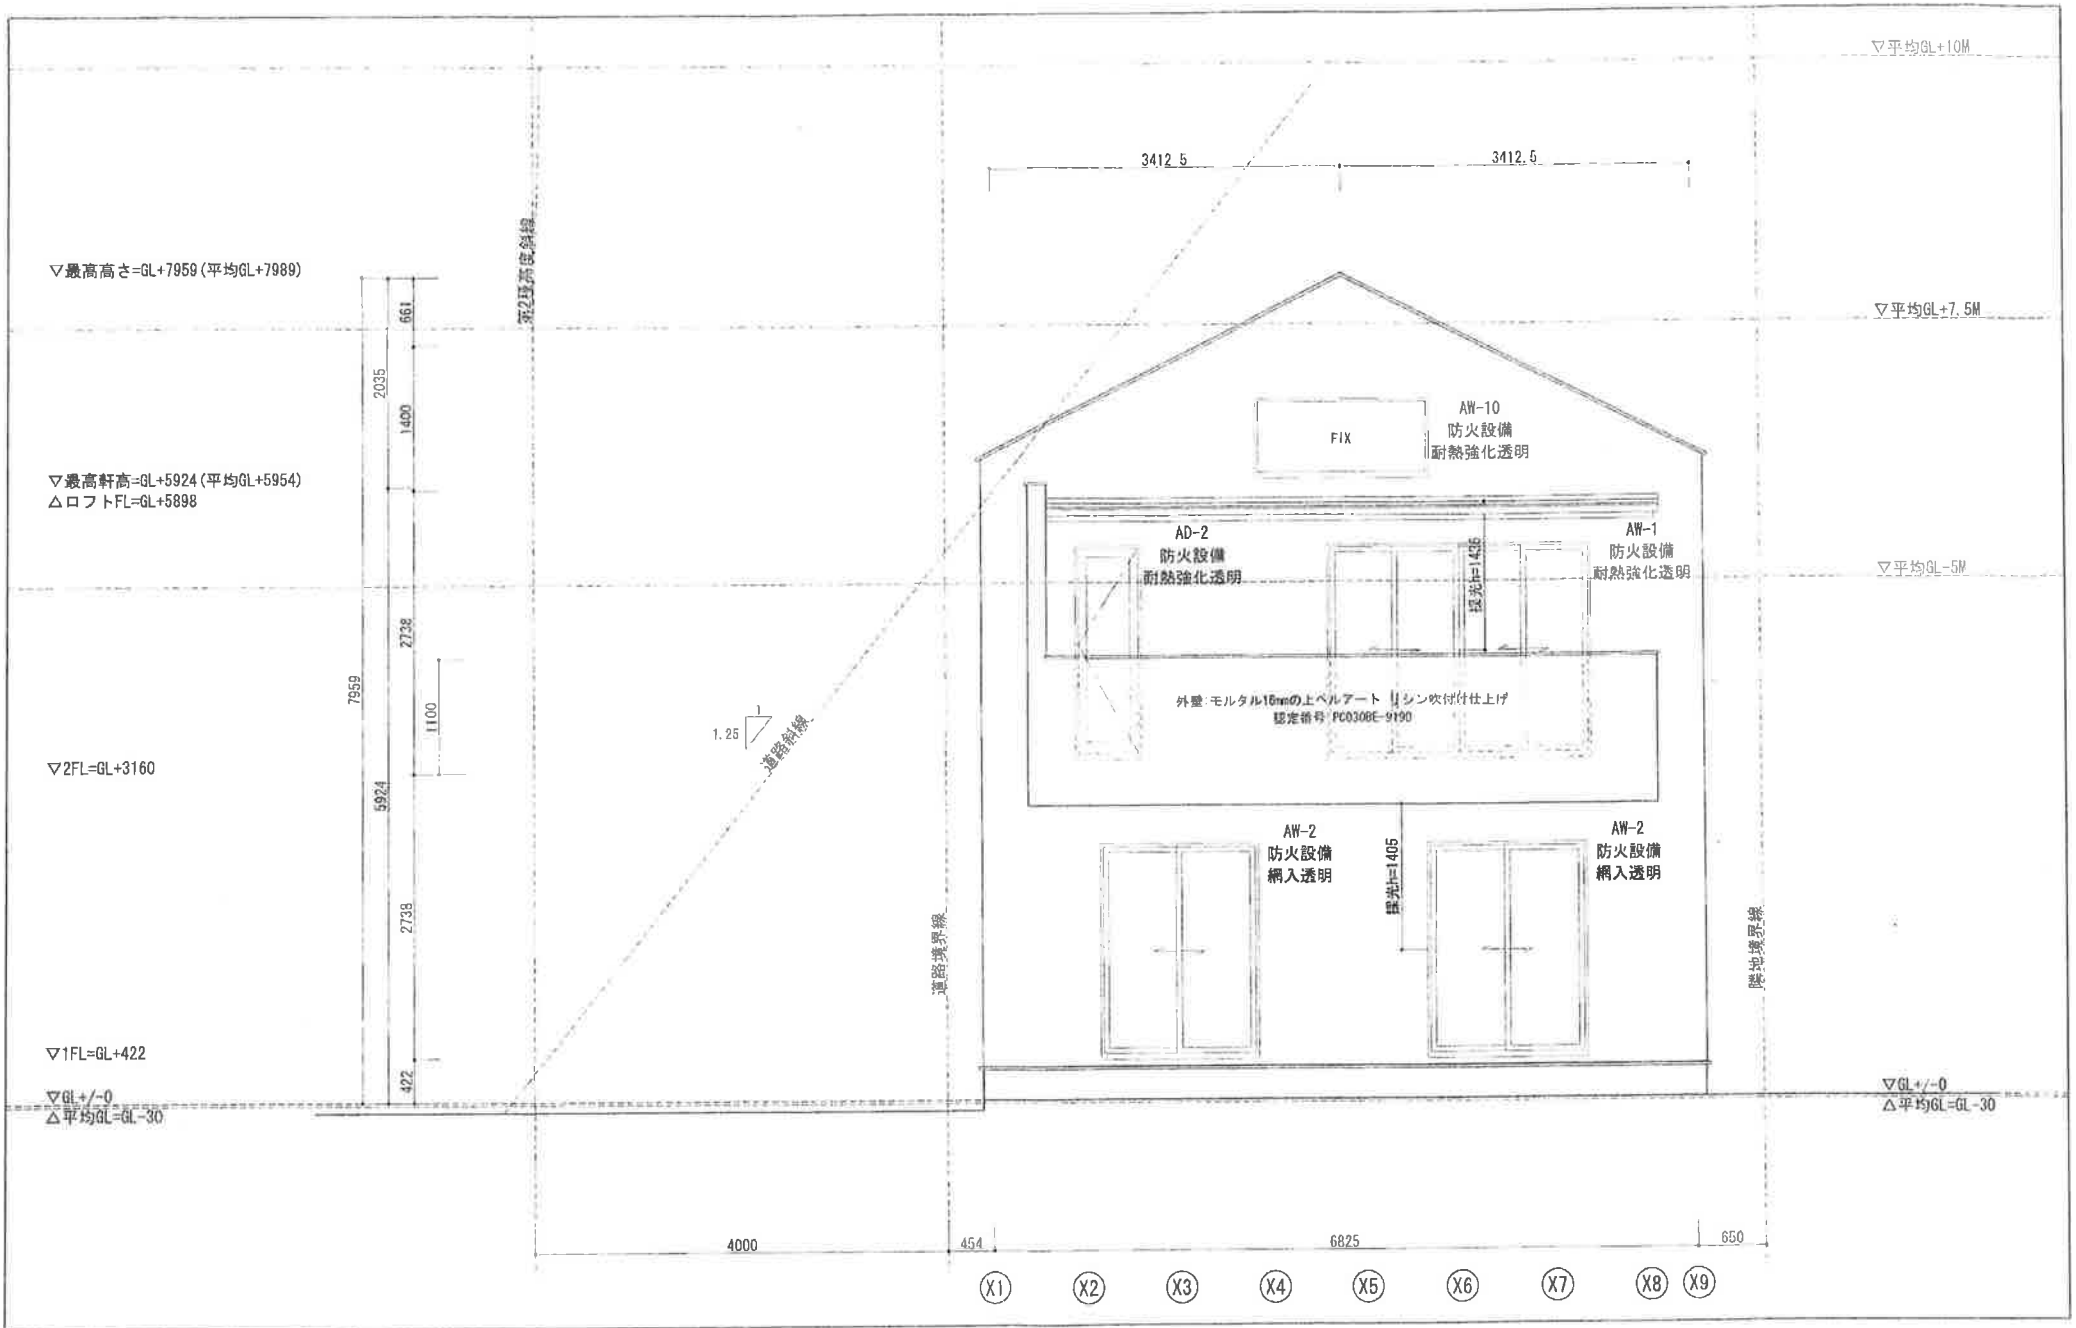

有限会社 佐藤健司建築都市研究所  
 一般建築士事務所登録 東京都 45216号  
 156-0054 東京都世田谷区桜丘4-19-15-308  
 TEL/FAX 03-5426-4408

一級建築士 大臣登録 第235176号  
 佐藤 健司  
 確認申請図

セレクト井田三舞町新築工事			
図面名	立面図(1)	縮尺	1:50
図番	13	申請日	2010年7月

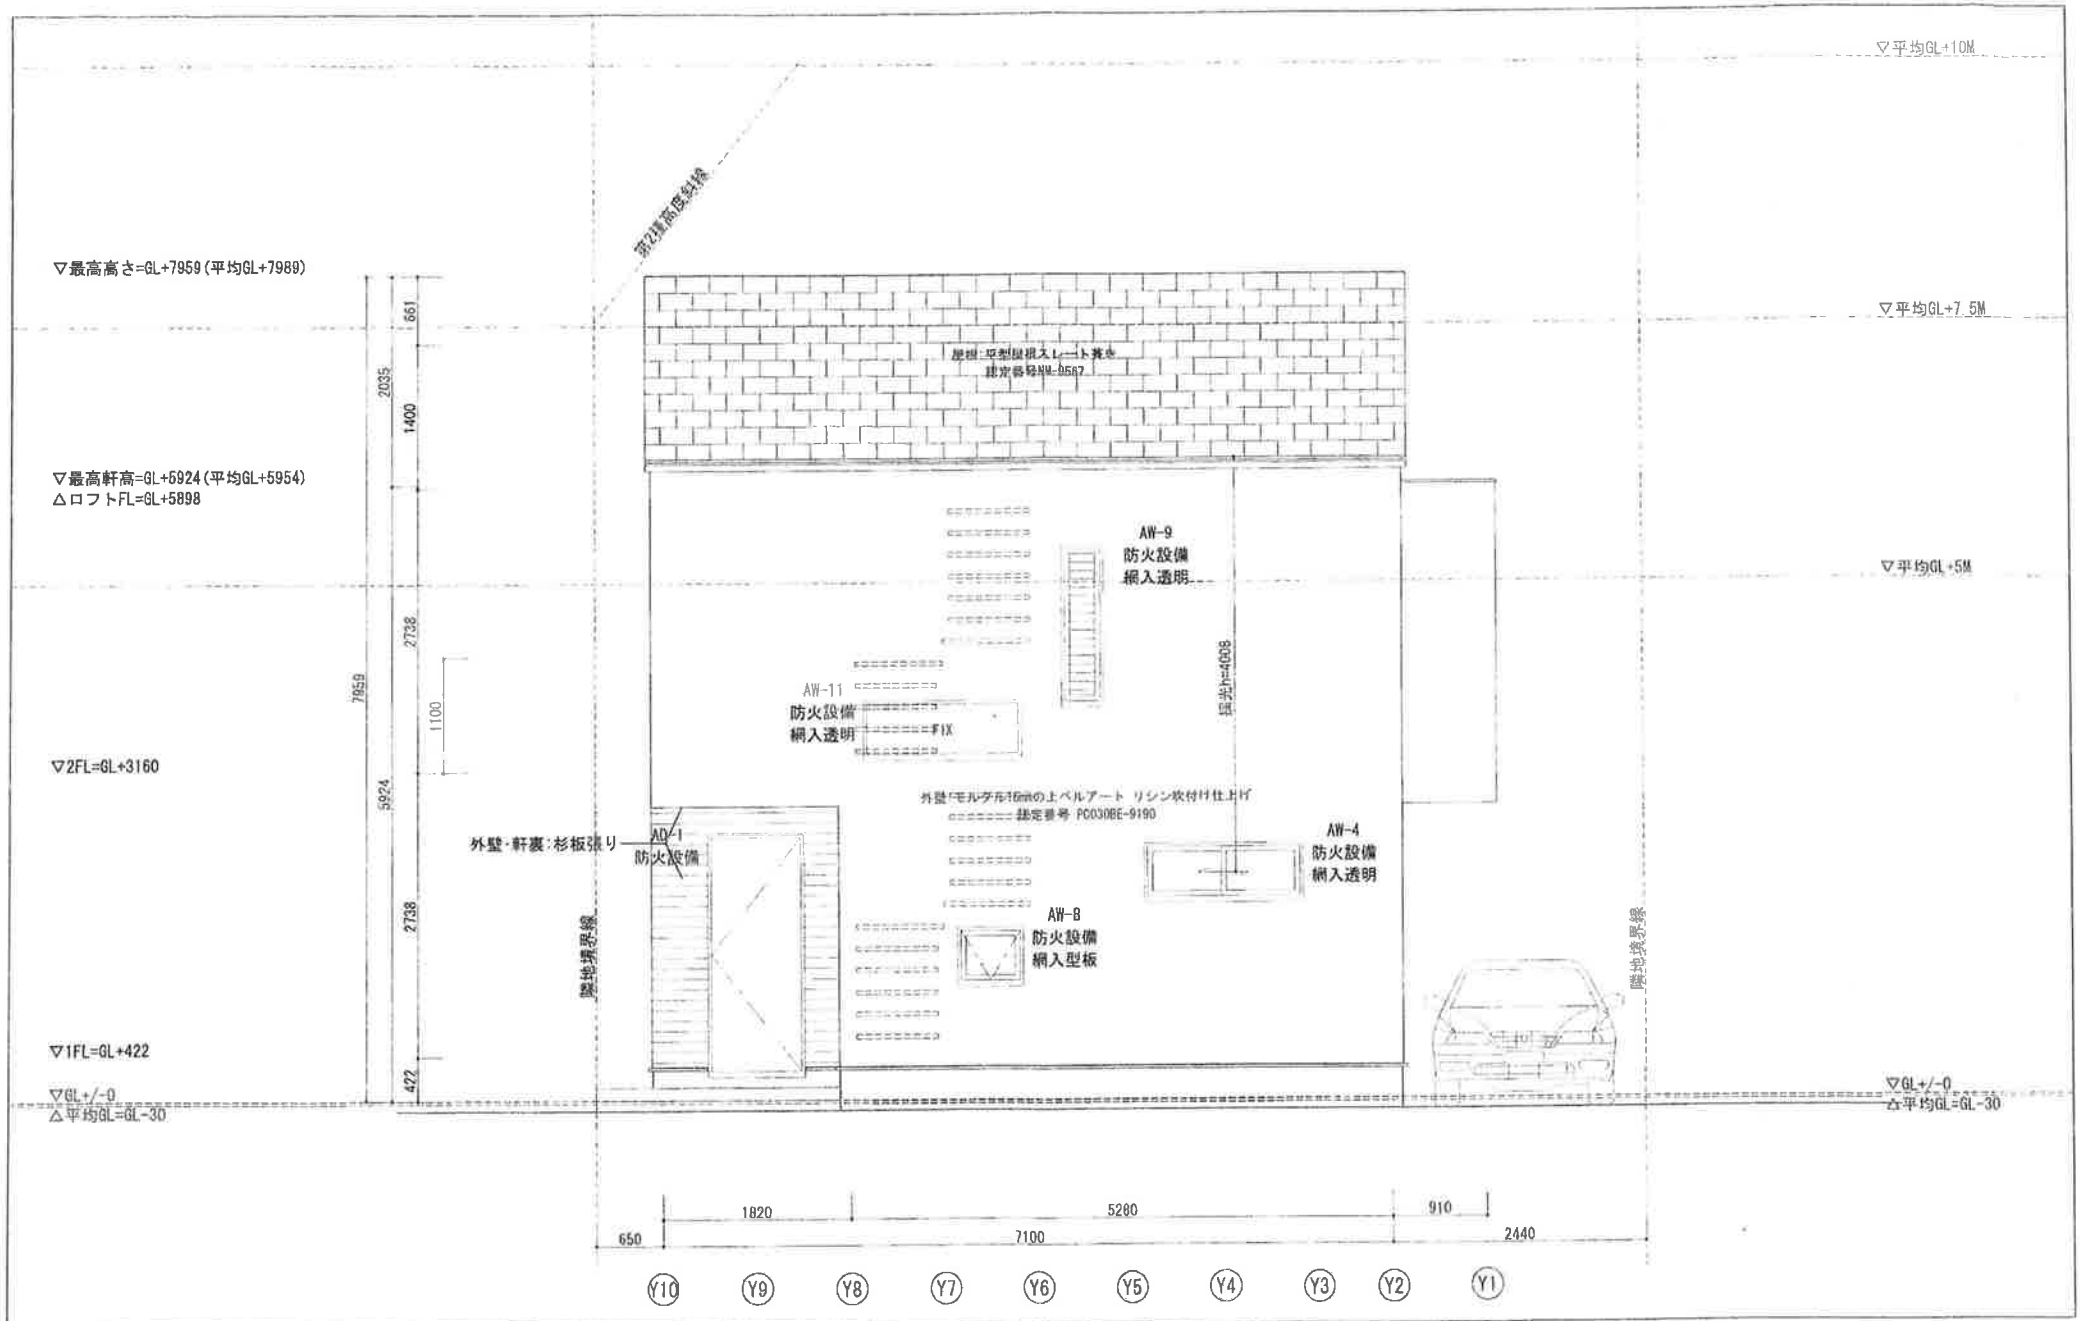

有限会社 佐藤健司建築都市研究所

一級建築士事務所登録 東京都 45216号  
166-0054 東京都世田谷区横丘4-19-15-306  
TEL/FAX 03-5426-4408


一級建築士 大臣登録 第235176号

佐藤 健司

確認申請図

セレクト井田三舞町新築工事

図名	立面図(2)	縮尺	1:60	枚数	14
作成	2010年7月	確認		申請	

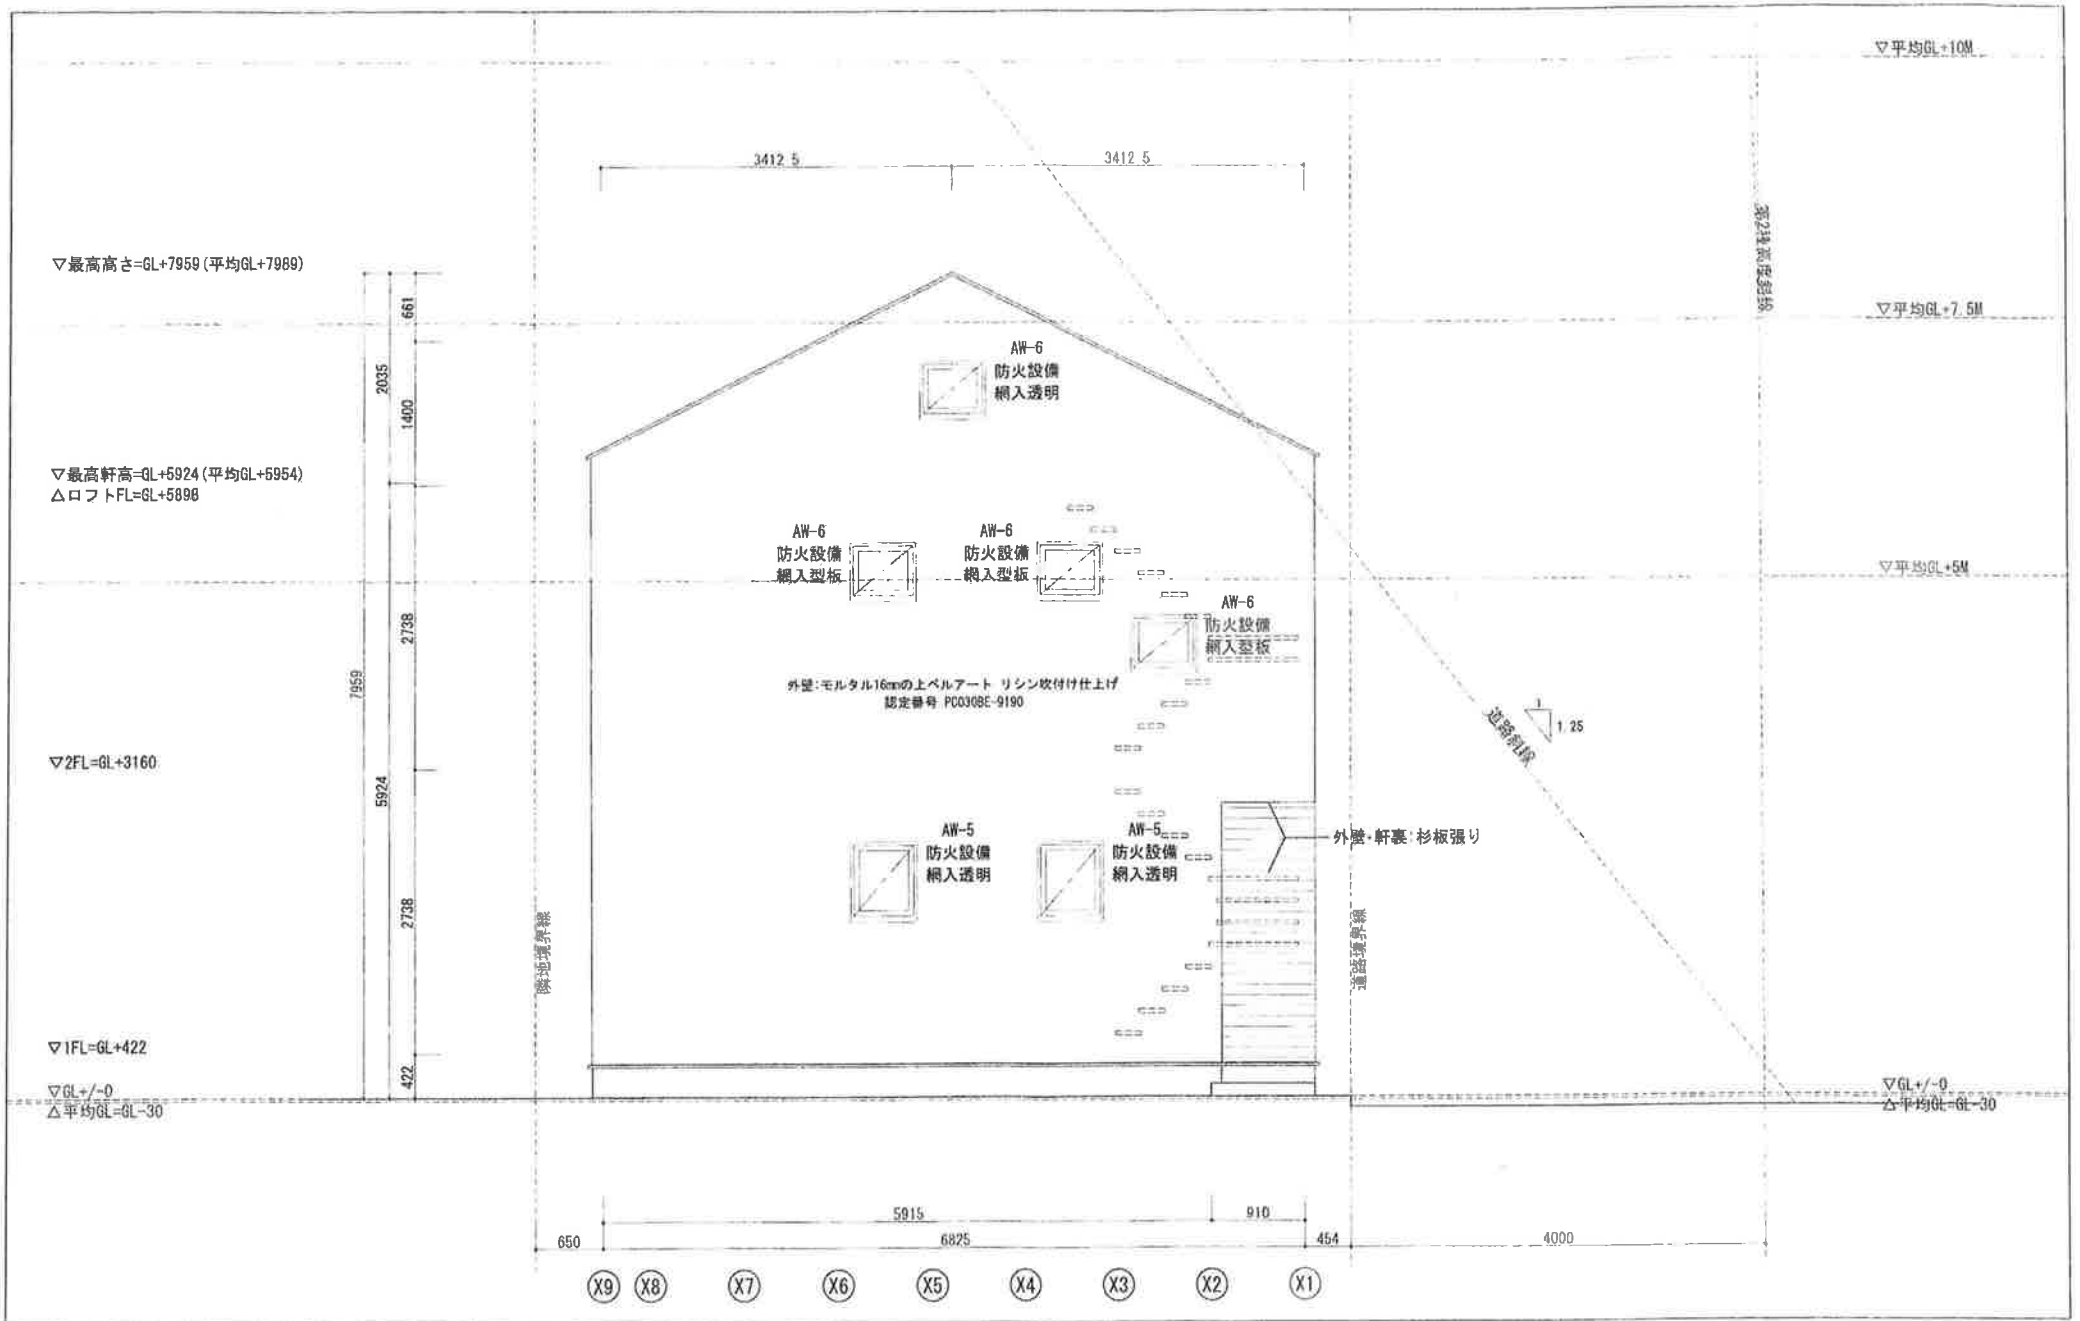

有限会社 佐藤健司建築都市研究所

一級建築士事務所登録 東京都 46216号  
 166-0054 東京都世田谷区根岸4-19-15-306  
 TEL/FAX 03-5428-4408


一級建築士 大臣登録 第235176号

佐藤健司

セレクト井田三舞町新築工事

縮尺	立面図(3)	縮尺	1:50	枚数	15
作成	2010年7月	承認		訂正	

確認申請図

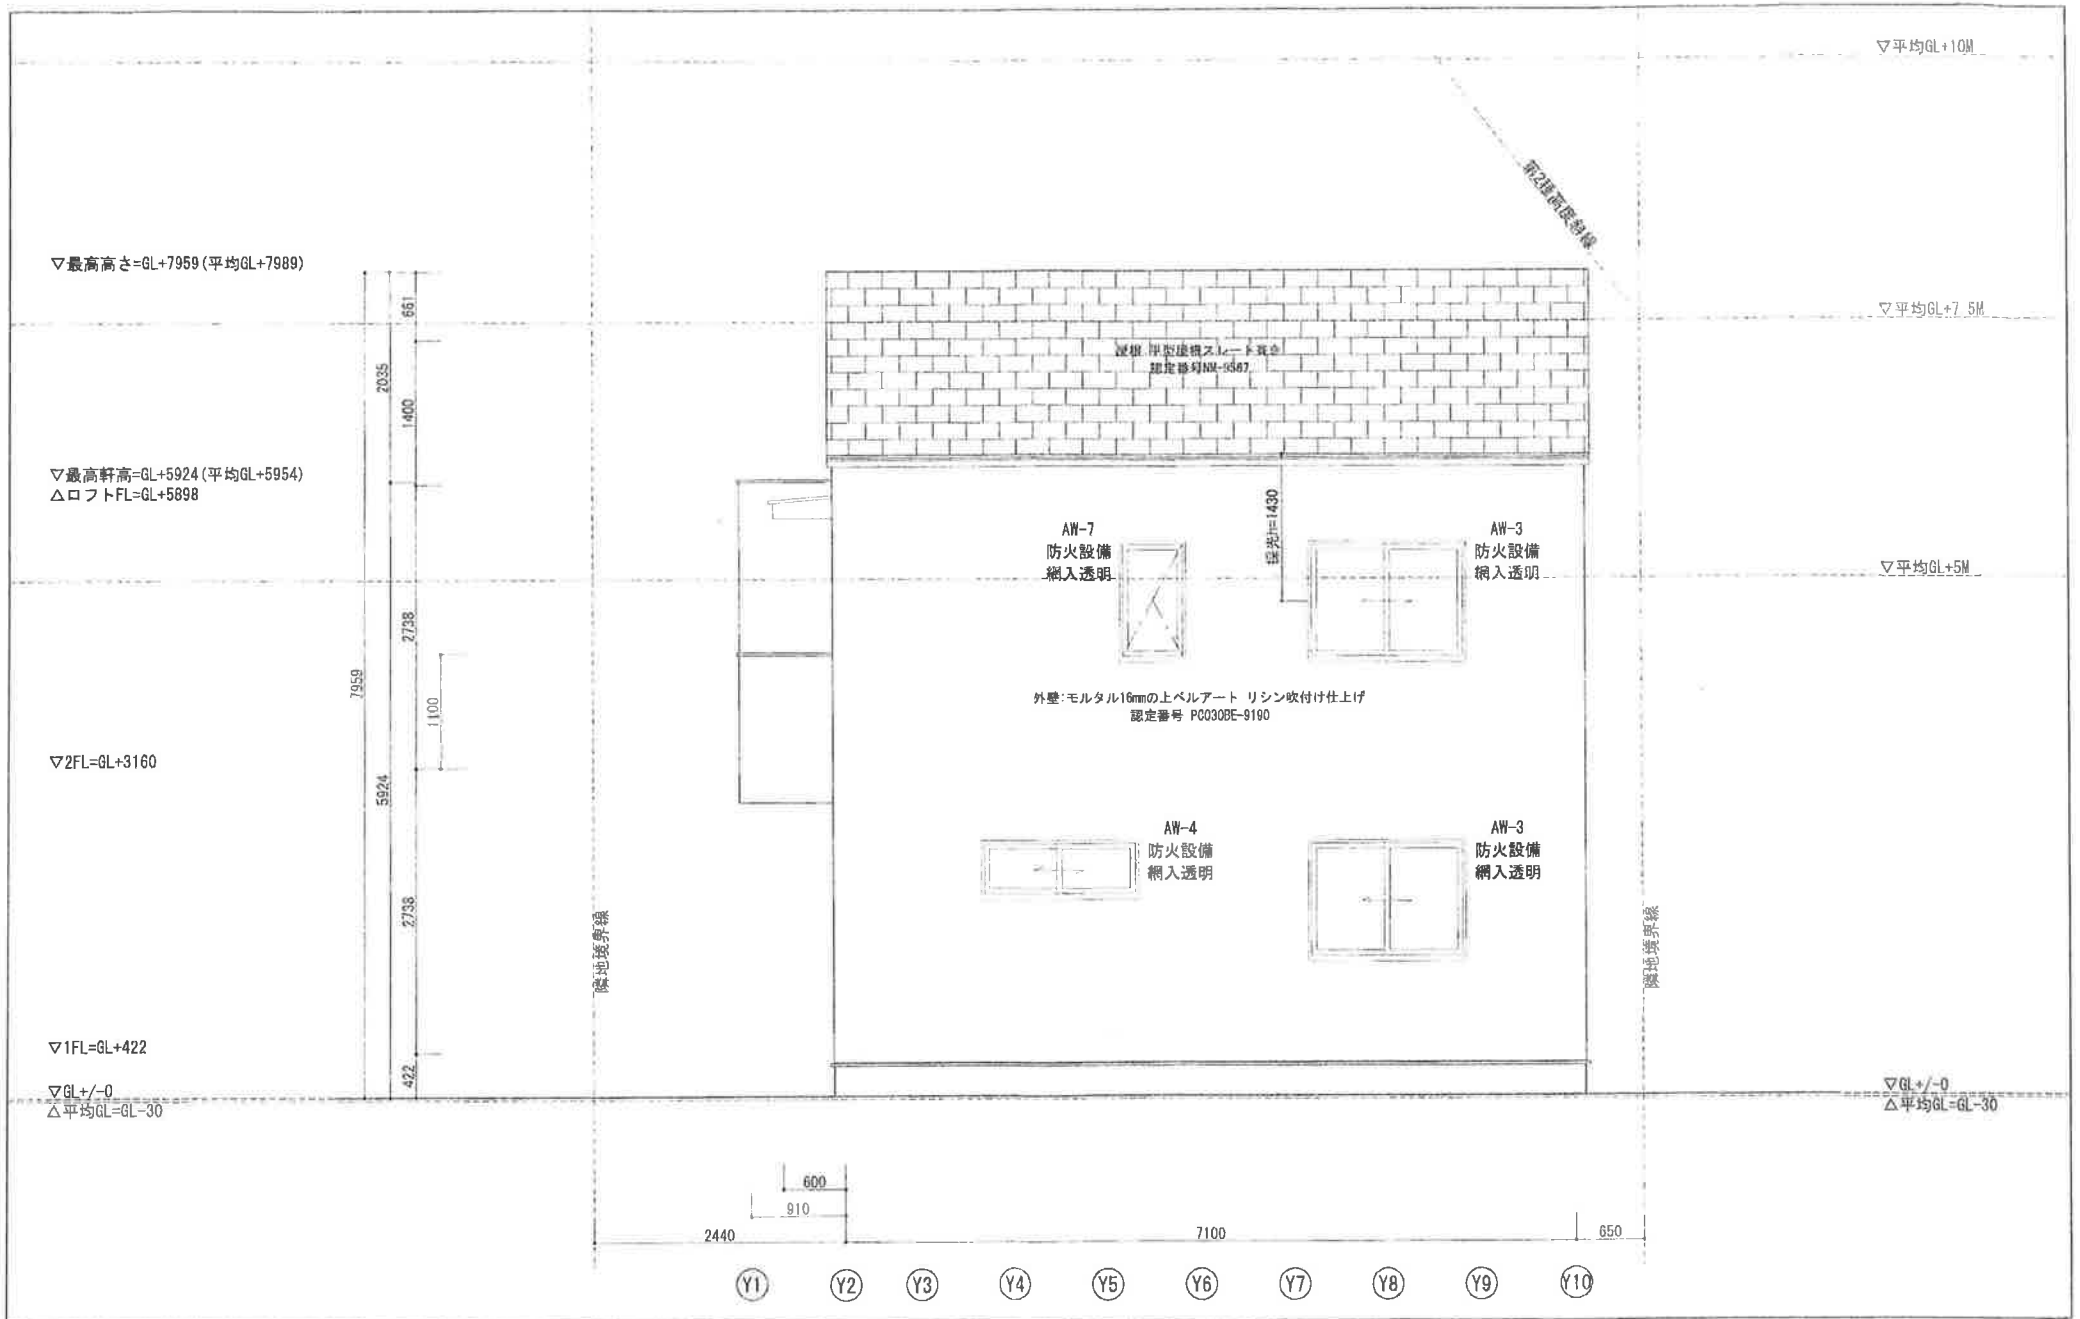

有限会社 佐藤健司建築都市研究所  
 一級建築士事務所登録 東京都 45216号  
 156-0054 東京都世田谷区桜丘4-19-15-306  
 TEL/FAX 03-5426-4408

一級建築士 大臣登録 第235176号  
 佐藤健司  
 確認申請図

セレクト井田三舞町新築工事		
図面番号	1/60	16
立面図(4)		
2010年7月		