


各250換気扇

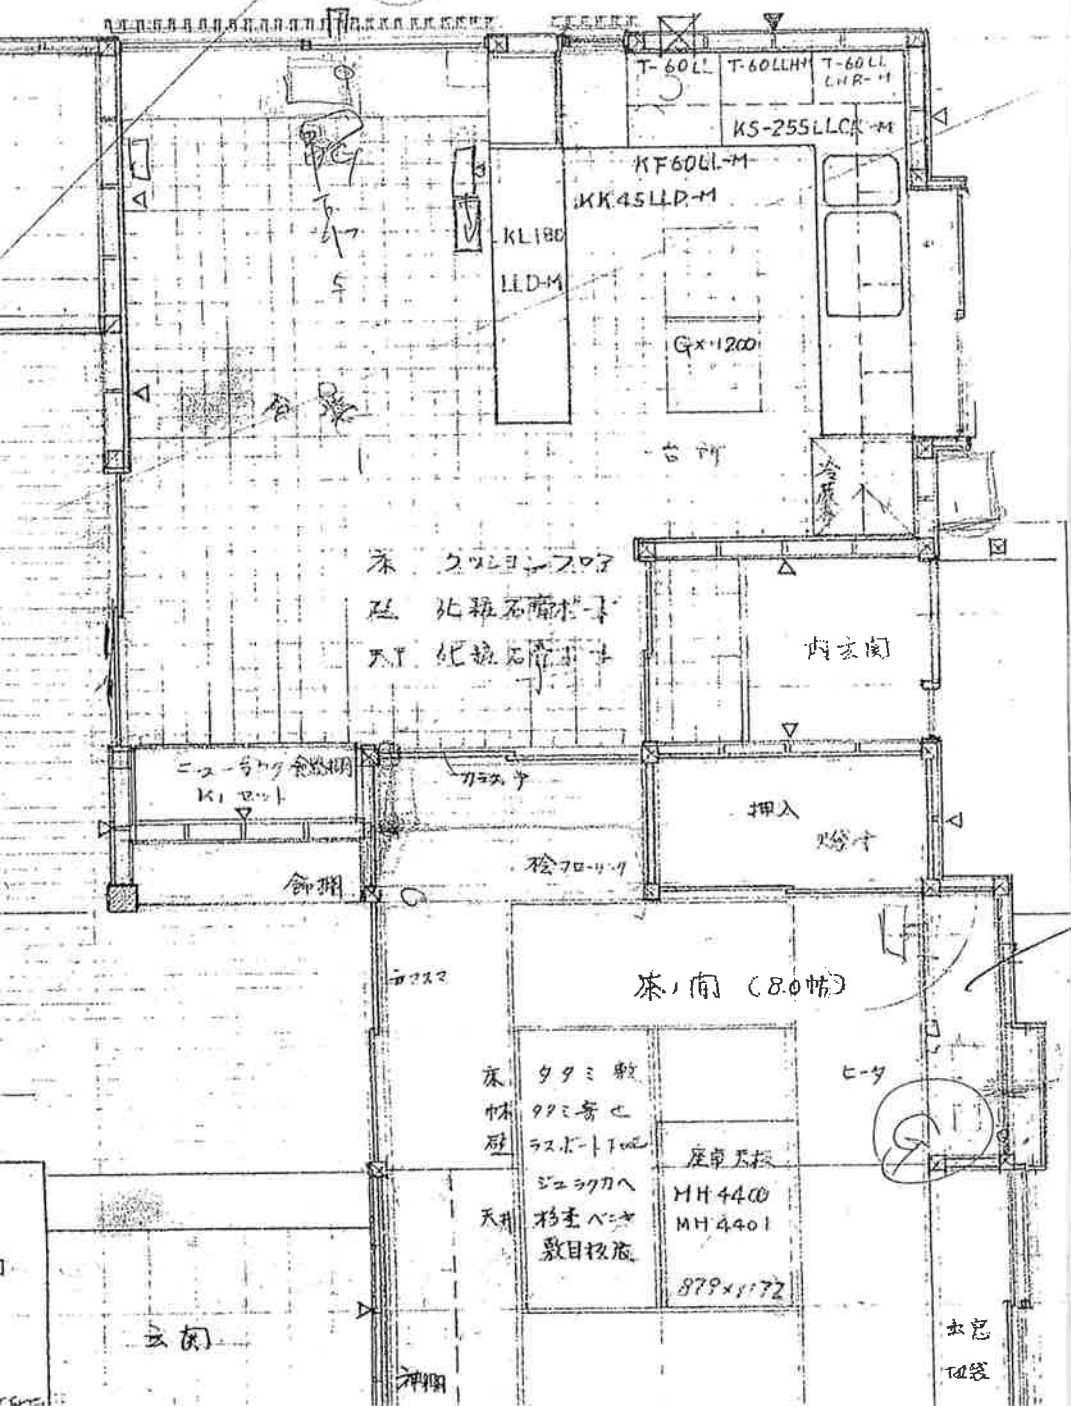

床 クワリヨンスロア
 瓦 化粧石畳
 天井 化粧石膏

ニュー号の倉庫
 K1 200

茶ノ間 (80帖)

床 タタミ敷
 99cm寄付
 ラスポート付
 ジエラツカハ
 杉圭ハシ
 敷目板底

座卓5枚
 MH4400
 MH4401
 879x1172

玄関

水
 口