


# 机上分割案図

所在：川崎市中原区荻宿350番6、350番9

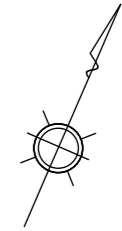

座 標 求 積 表


地番	<A>		
測点	Xn	Yn	(Xn+1 - Xn-1)Yn
K3	300.896	280.927	-2503.621424
K4	294.625	283.583	-917.958171
S3	297.659	290.576	2589.613312
K1	303.537	287.165	929.553105
	倍面積	97.586822	
	面積	48.7934110	
	地積	48.79 m <sup>2</sup>	

地番	<B>		
測点	Xn	Yn	(Xn+1 - Xn-1)Yn
K2	298.127	274.389	-2503.250847
S1	291.773	277.009	-970.085518
K4	294.625	283.583	2587.127709
K3	300.896	280.927	983.806354
	倍面積	97.597698	
	面積	48.7988490	
	地積	48.79 m <sup>2</sup>	

地番	<C>		
測点	Xn	Yn	(Xn+1 - Xn-1)Yn
P4	302.334	272.655	-2556.413280
K2	298.127	274.389	-394.571382
K3	300.896	280.927	1519.815070
K1	303.537	287.165	1897.299155
P3	307.503	284.863	-342.690189
	倍面積	123.439374	
	面積	61.7196870	
	地積	61.71 m <sup>2</sup>	

<注> 方位については、簡易的な角度を使用しております。

単位はメートル

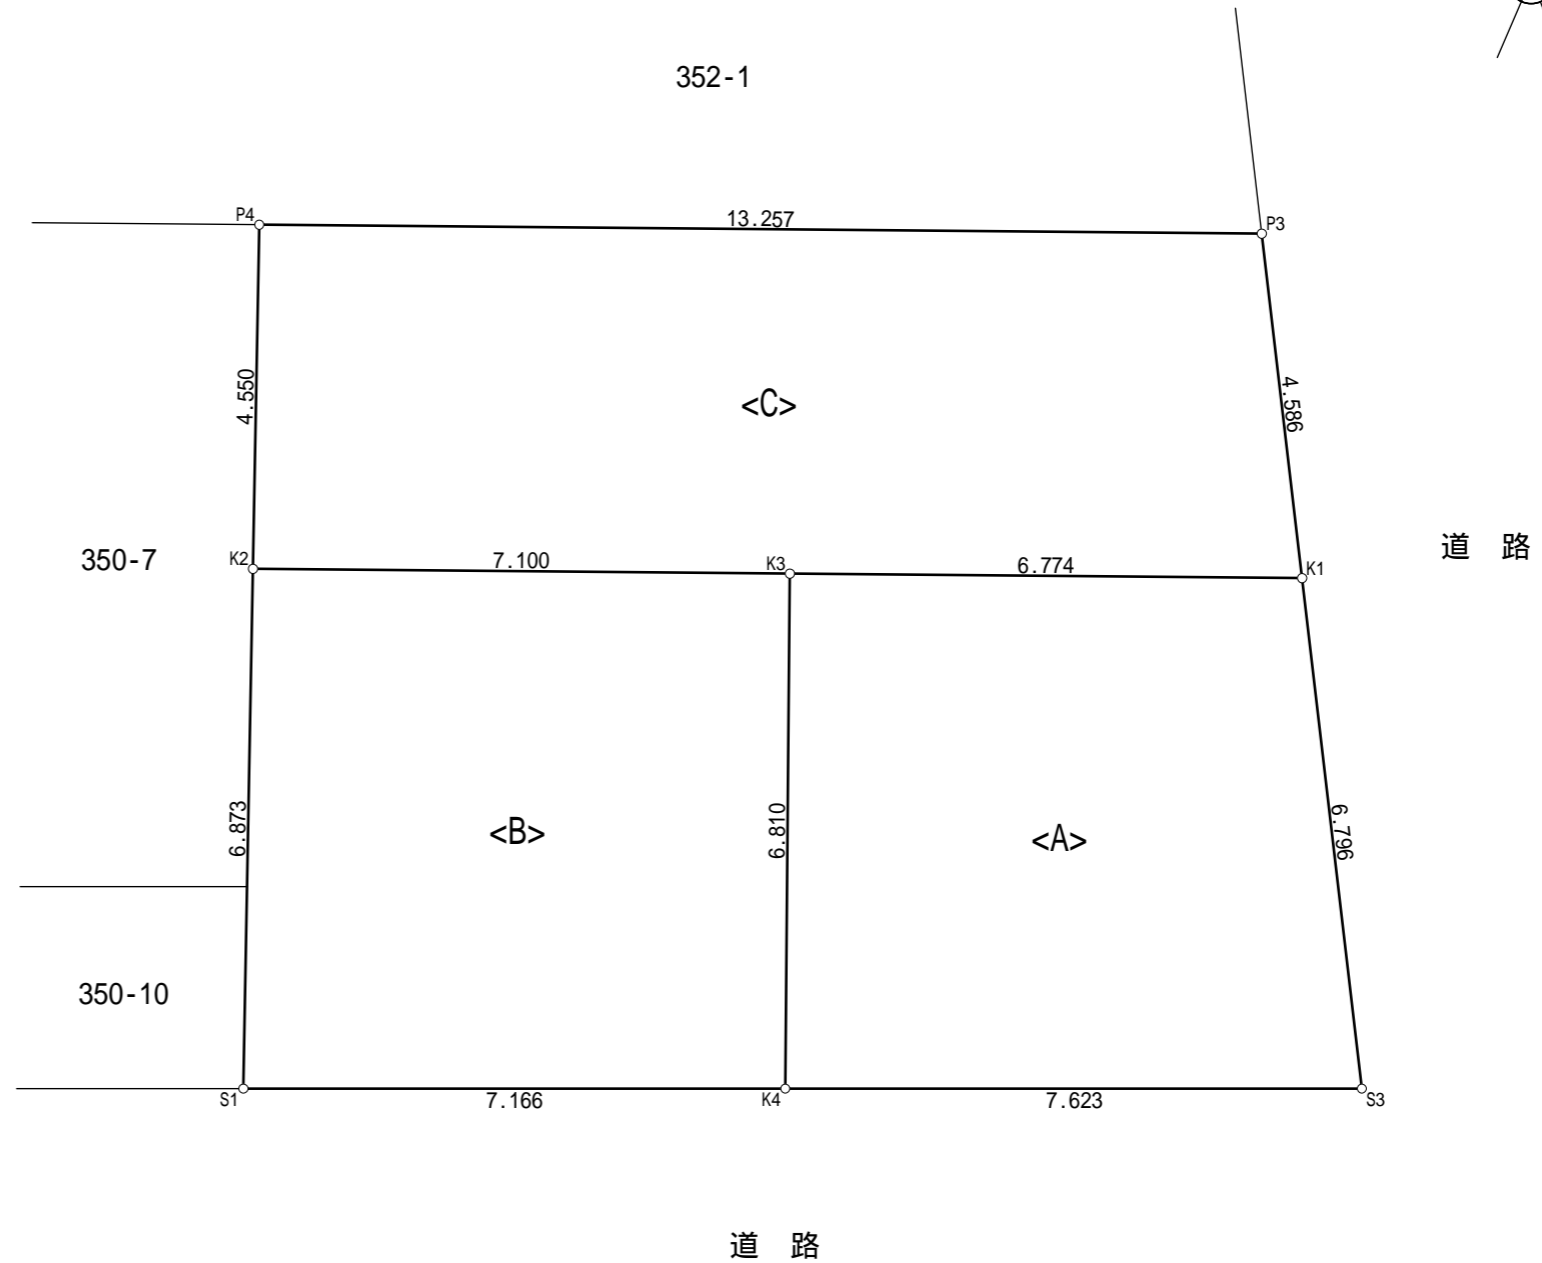

縮尺	1 / 100	作成年月日	平成23年 7月15日
作成者	川崎市中原区上小田中二丁目22番2-205号 土地家屋調査士 杉山 雄一 TEL・FAX 044-754-6730		
管理番号	11-031-01		