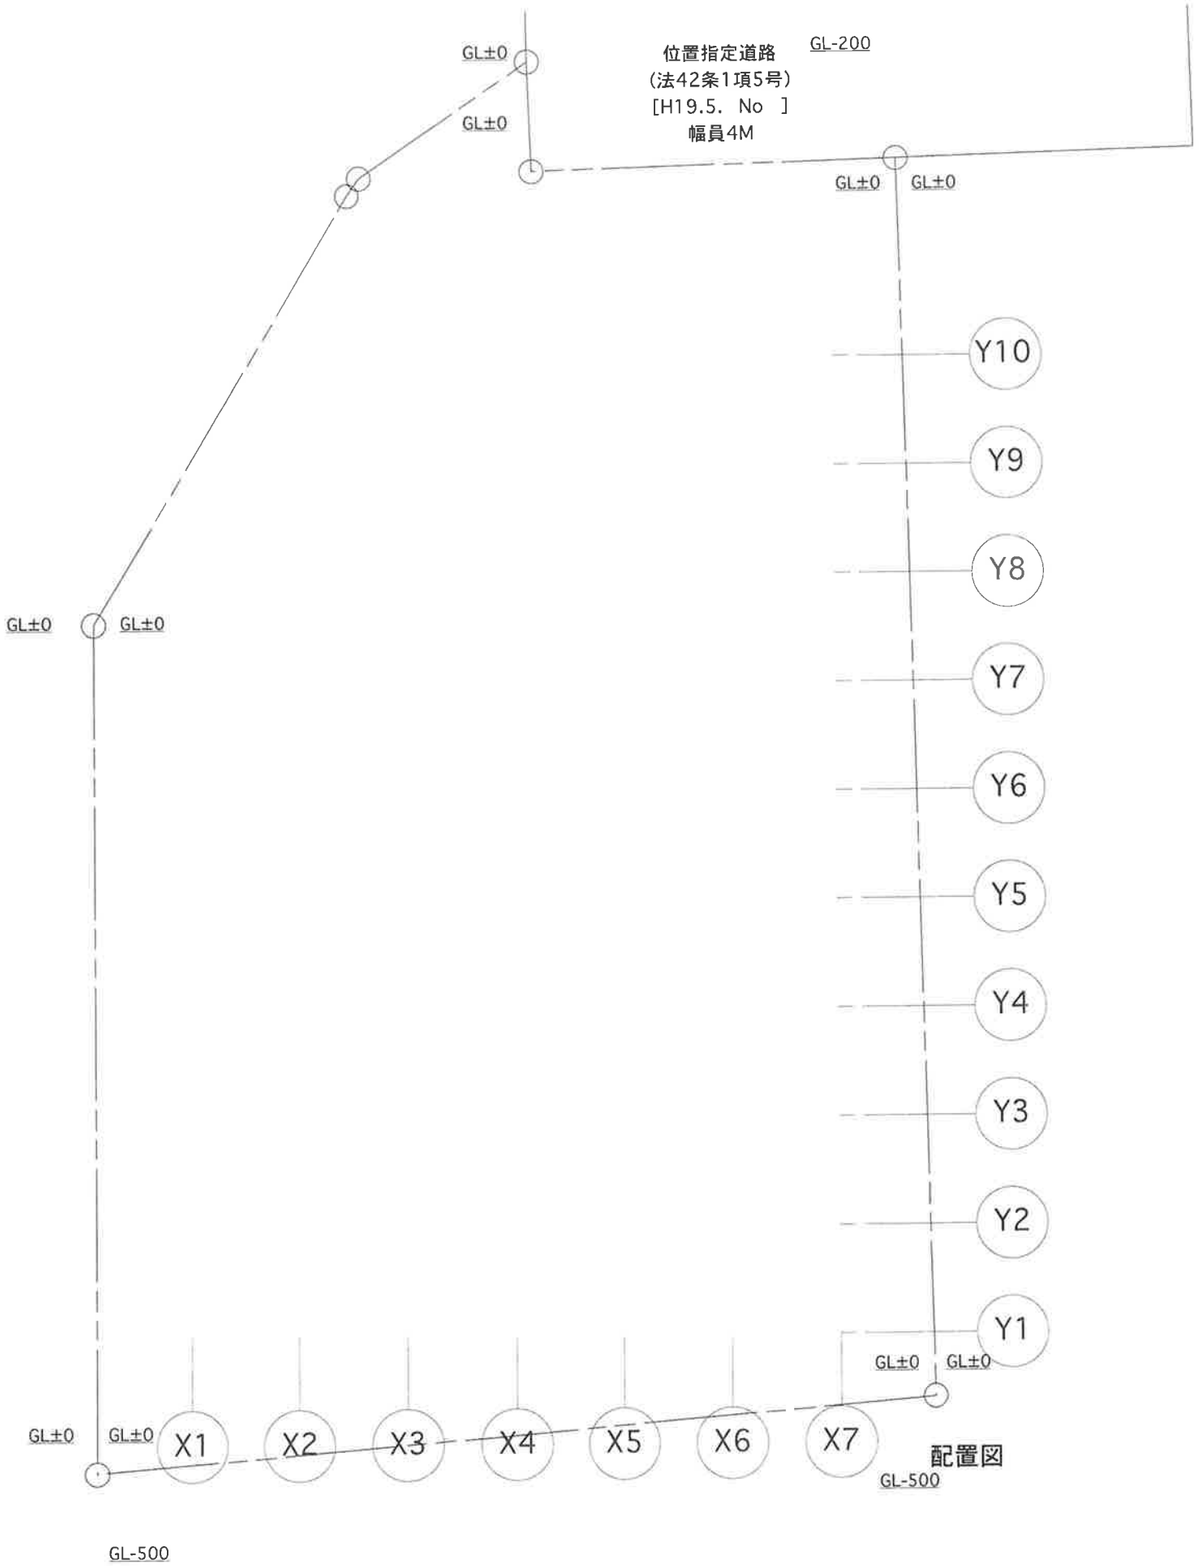

配置図

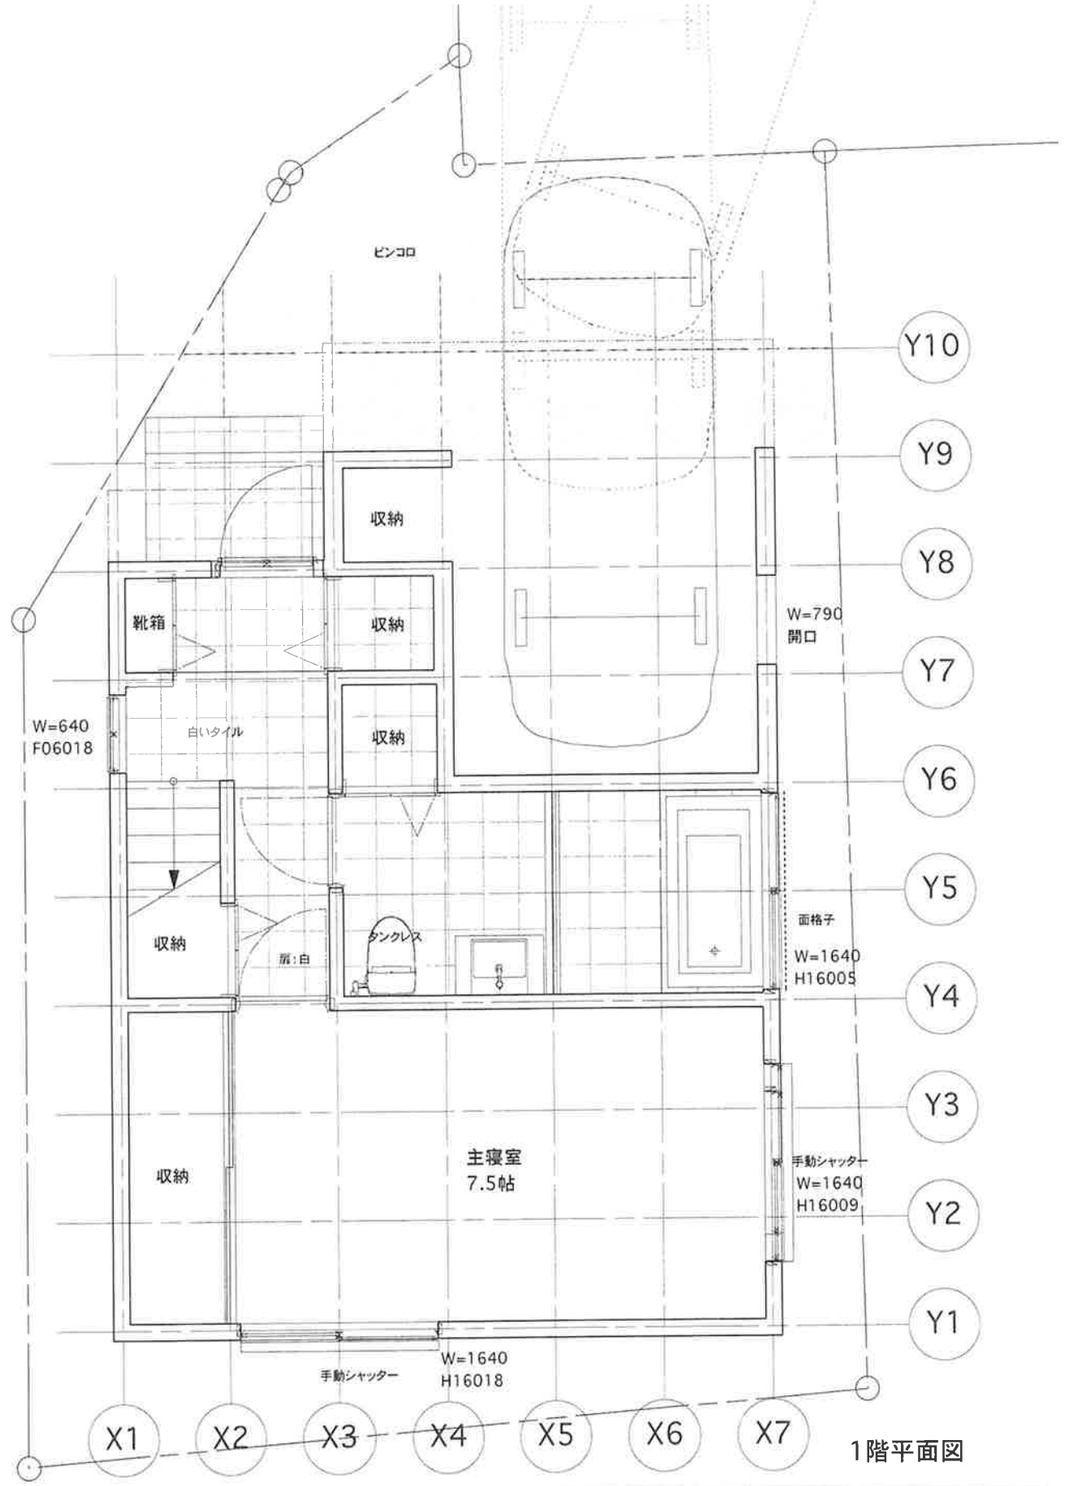

1階平面図

設計集団プラス一級建築士事務所
一級建築士事務所東京都知事登録 第50498号 一級建築士建設大臣登録第 281564号
一級建築士氏名: 清水 新二 印
〒158-0098 東京都世田谷区上用賀5-4-5 tel 03-5491-8777

TYTLE
セレクト上小田中新築工事

TYPE OF DRAWING	SCALE	DATE	NO
配置図、1階平面図	1/50	2008/02/15	A006