



設計集団プラス一級建築士事務所			
一級建築士事務所東京都知事登録 第50498号 一級建築士建設大臣登録第 281564号			
一級建築士氏名: 清水 新二 印			
〒158-0098 東京都世田谷区上用賀5-4-5 tel 03-5491-8777			
TYTLE			
セレクト上小田中新築工事			
TYPE OF DRAWING	SCALE	DATE	NO
2階、3階平面図	1/50	2008/02/15	A007

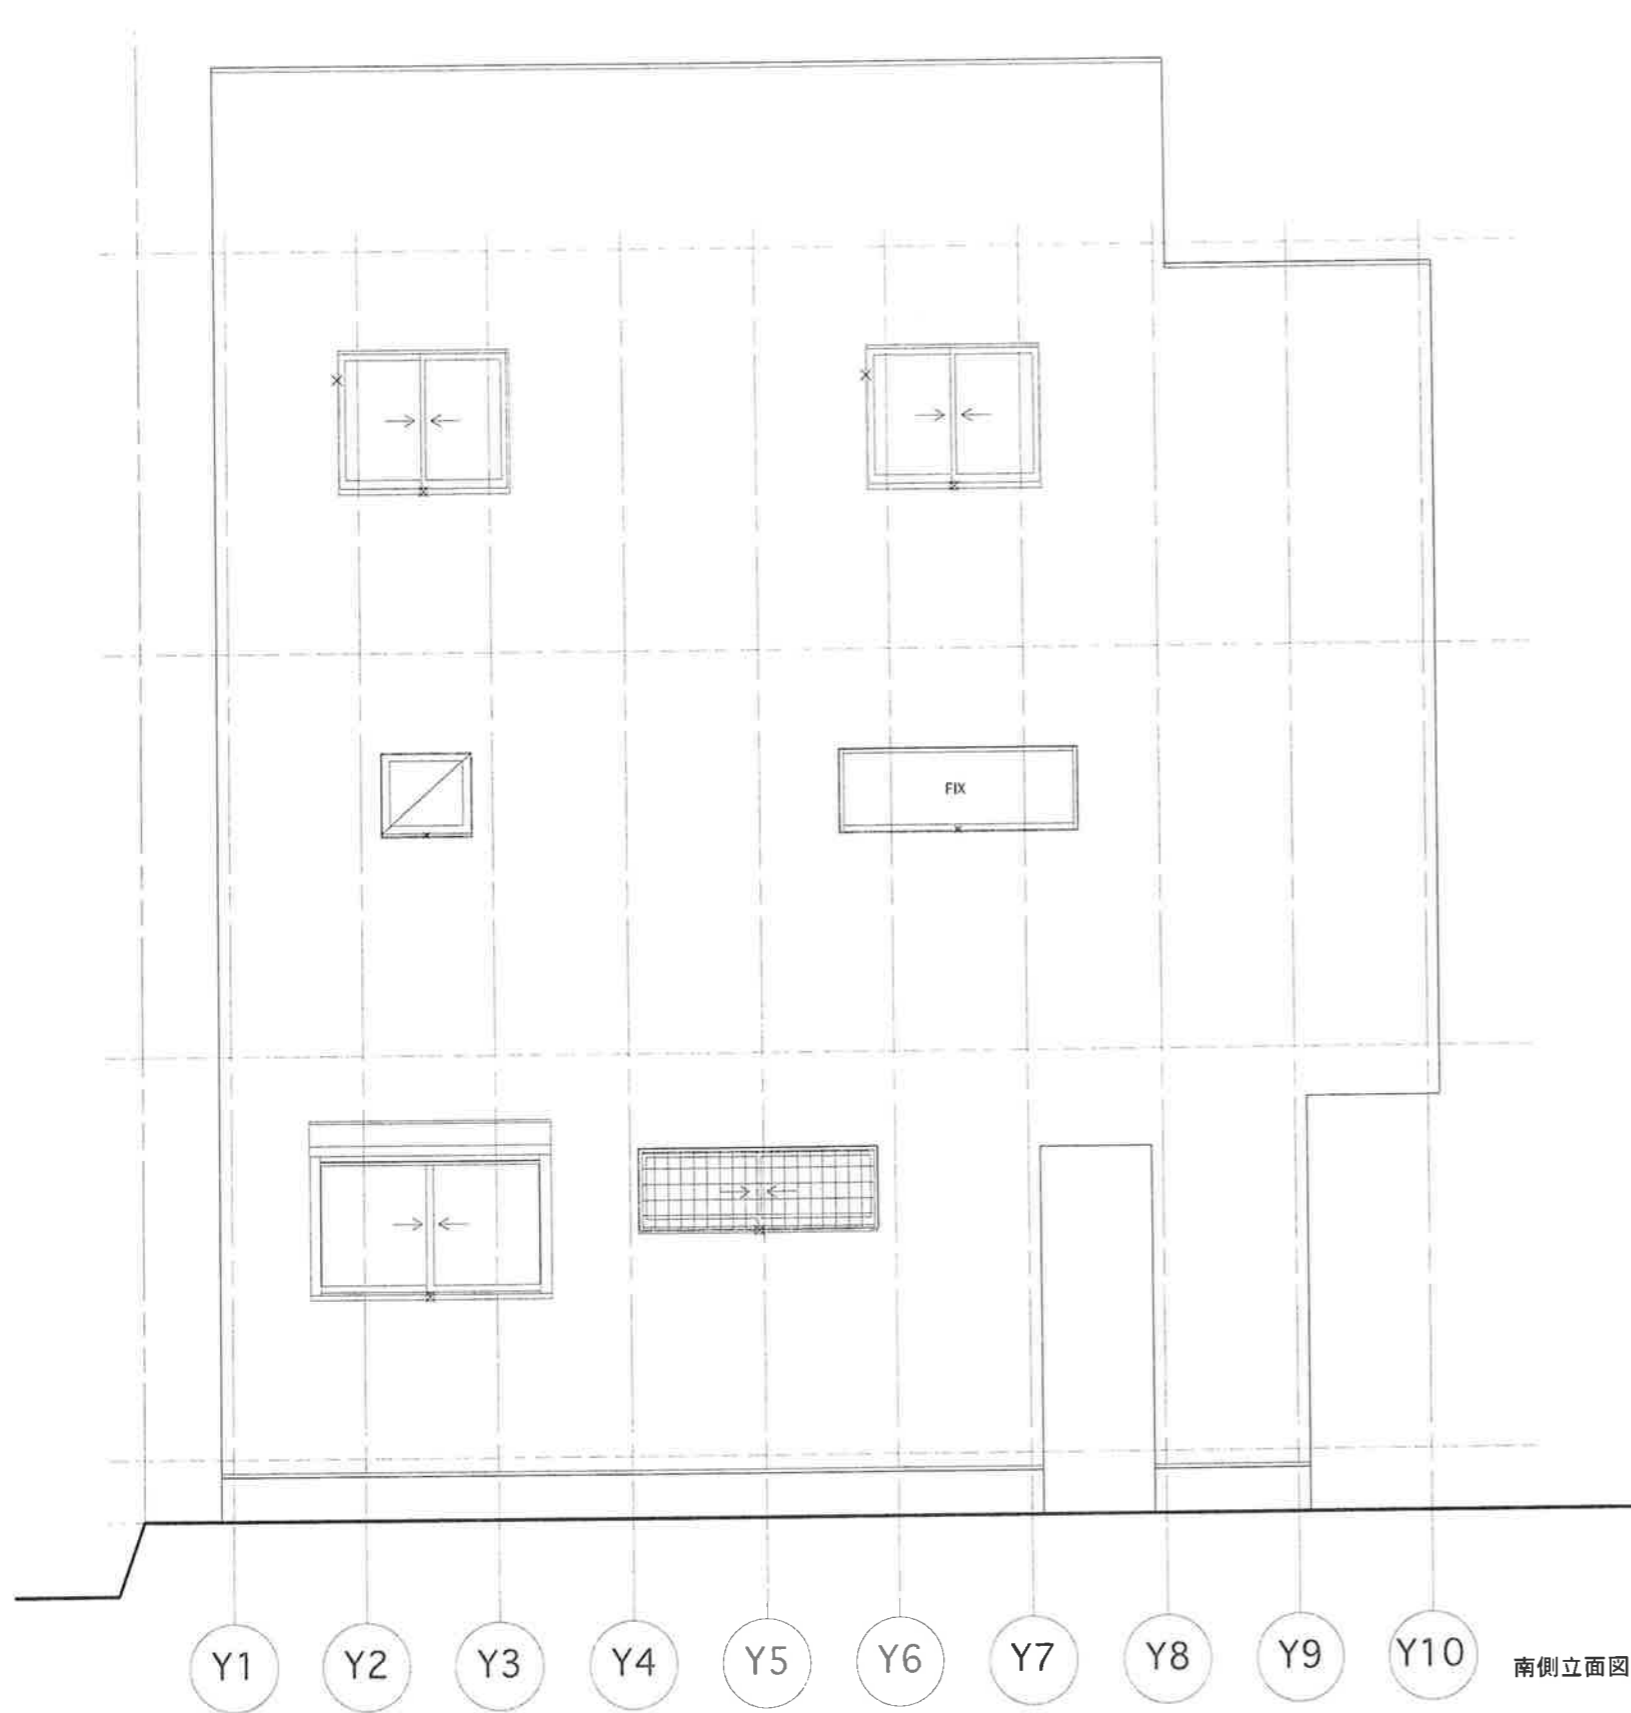


南側立面図

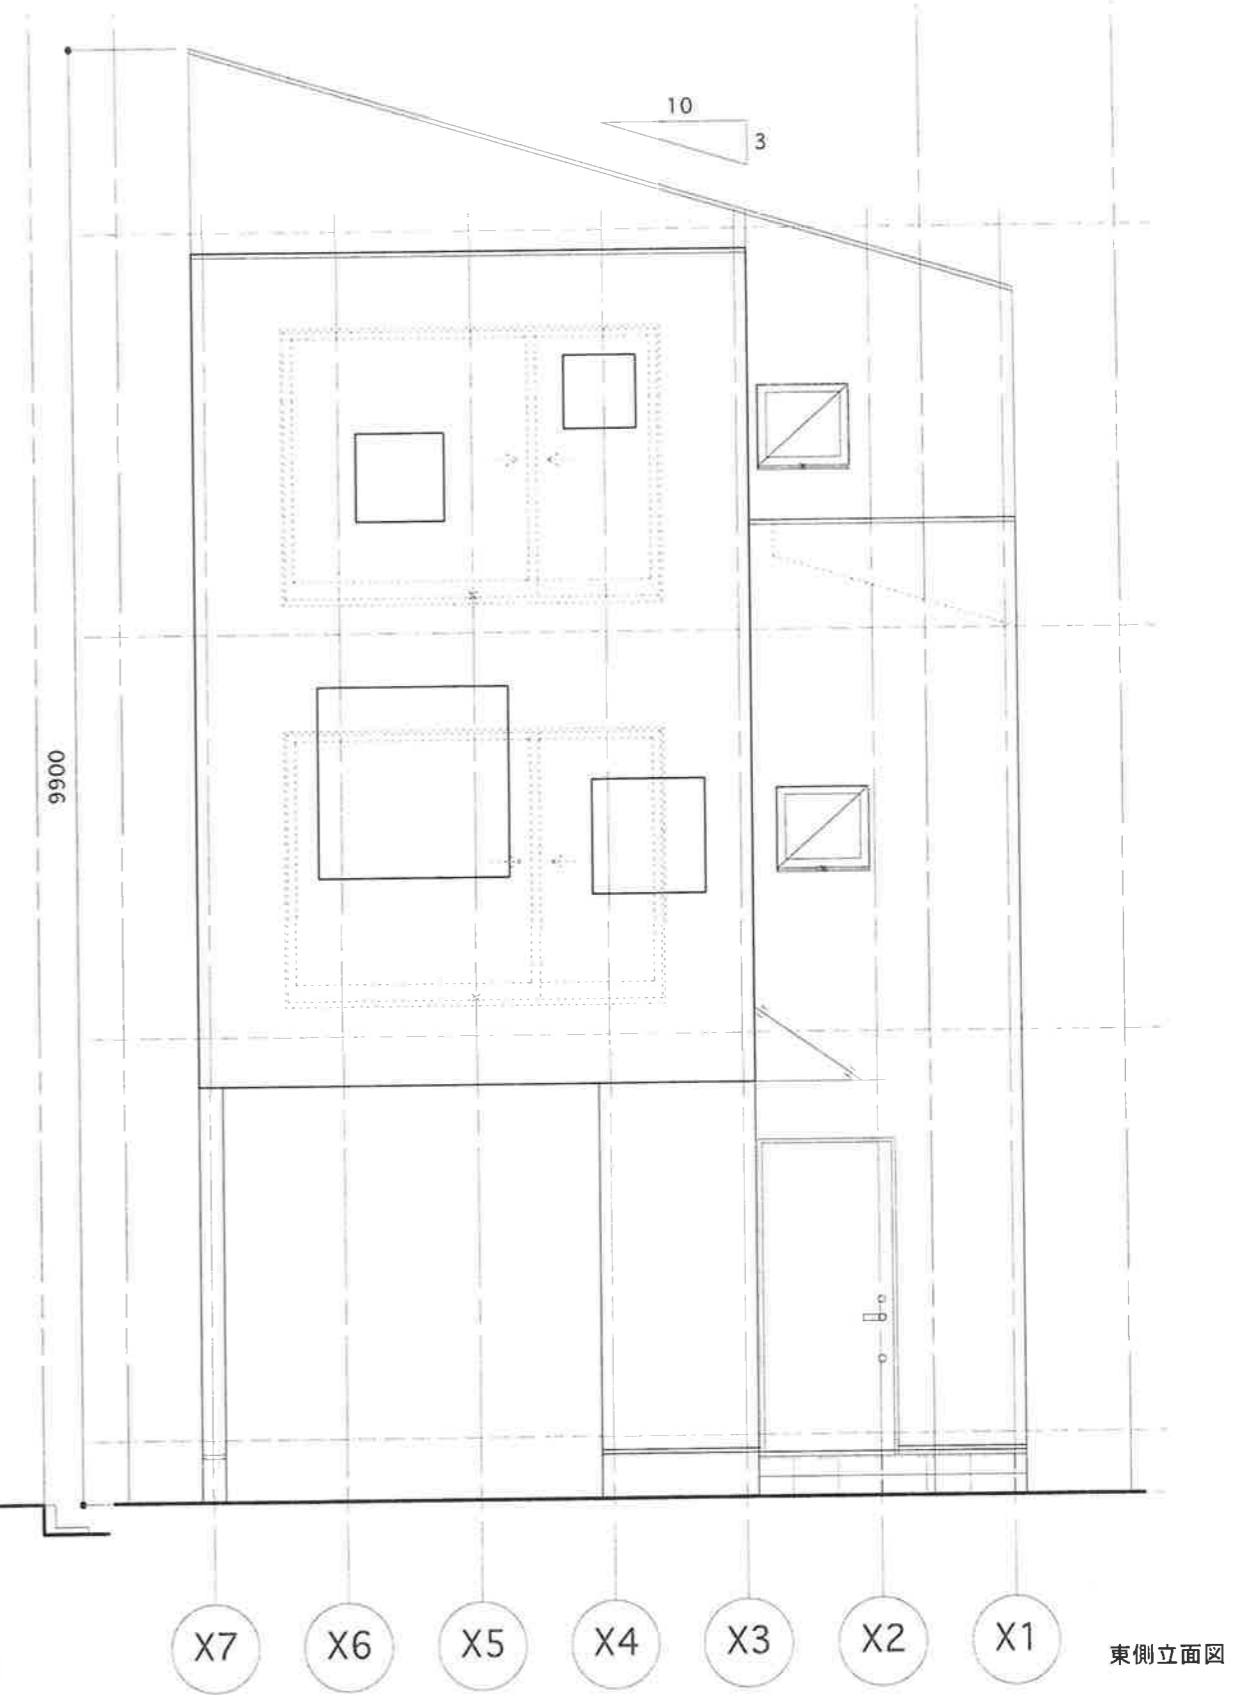


東側立面図

設計集団プラス一級建築士事務所 一級建築士事務所東京都知事登録 第50498号 一級建築士建設大臣登録第 281564号 一級建築士氏名: 清水 新二 印 〒158-0098 東京都世田谷区上用賀5-4-5 tel 03-5491-8777			
TYTLE セレクト上小田中新築工事			
TYPE OF DRAWING	SCALE	DATE	NO
南側立面図、東側立面図	1/50	2008/02/15	A008


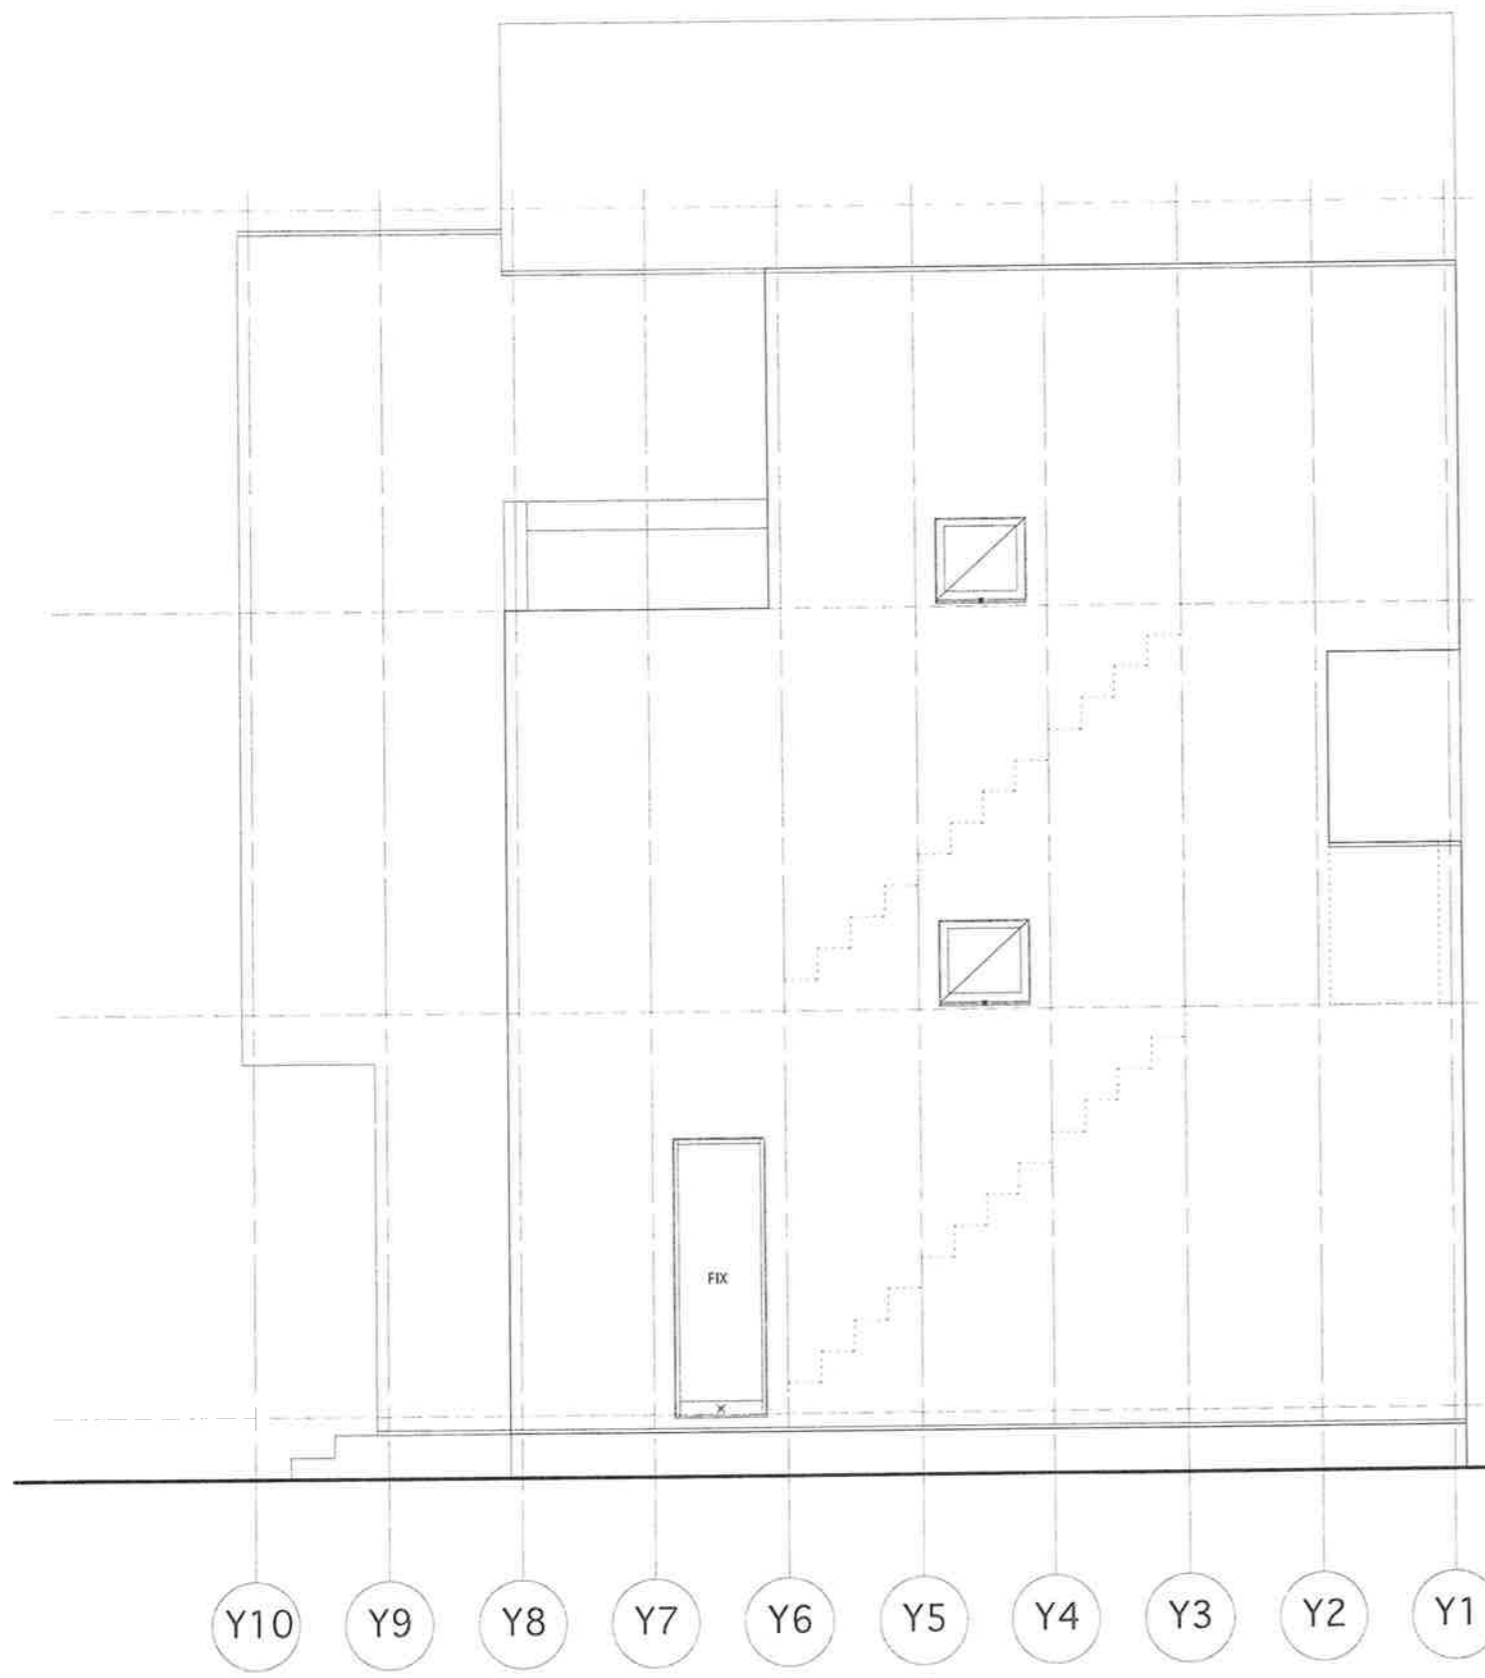


北側立面図

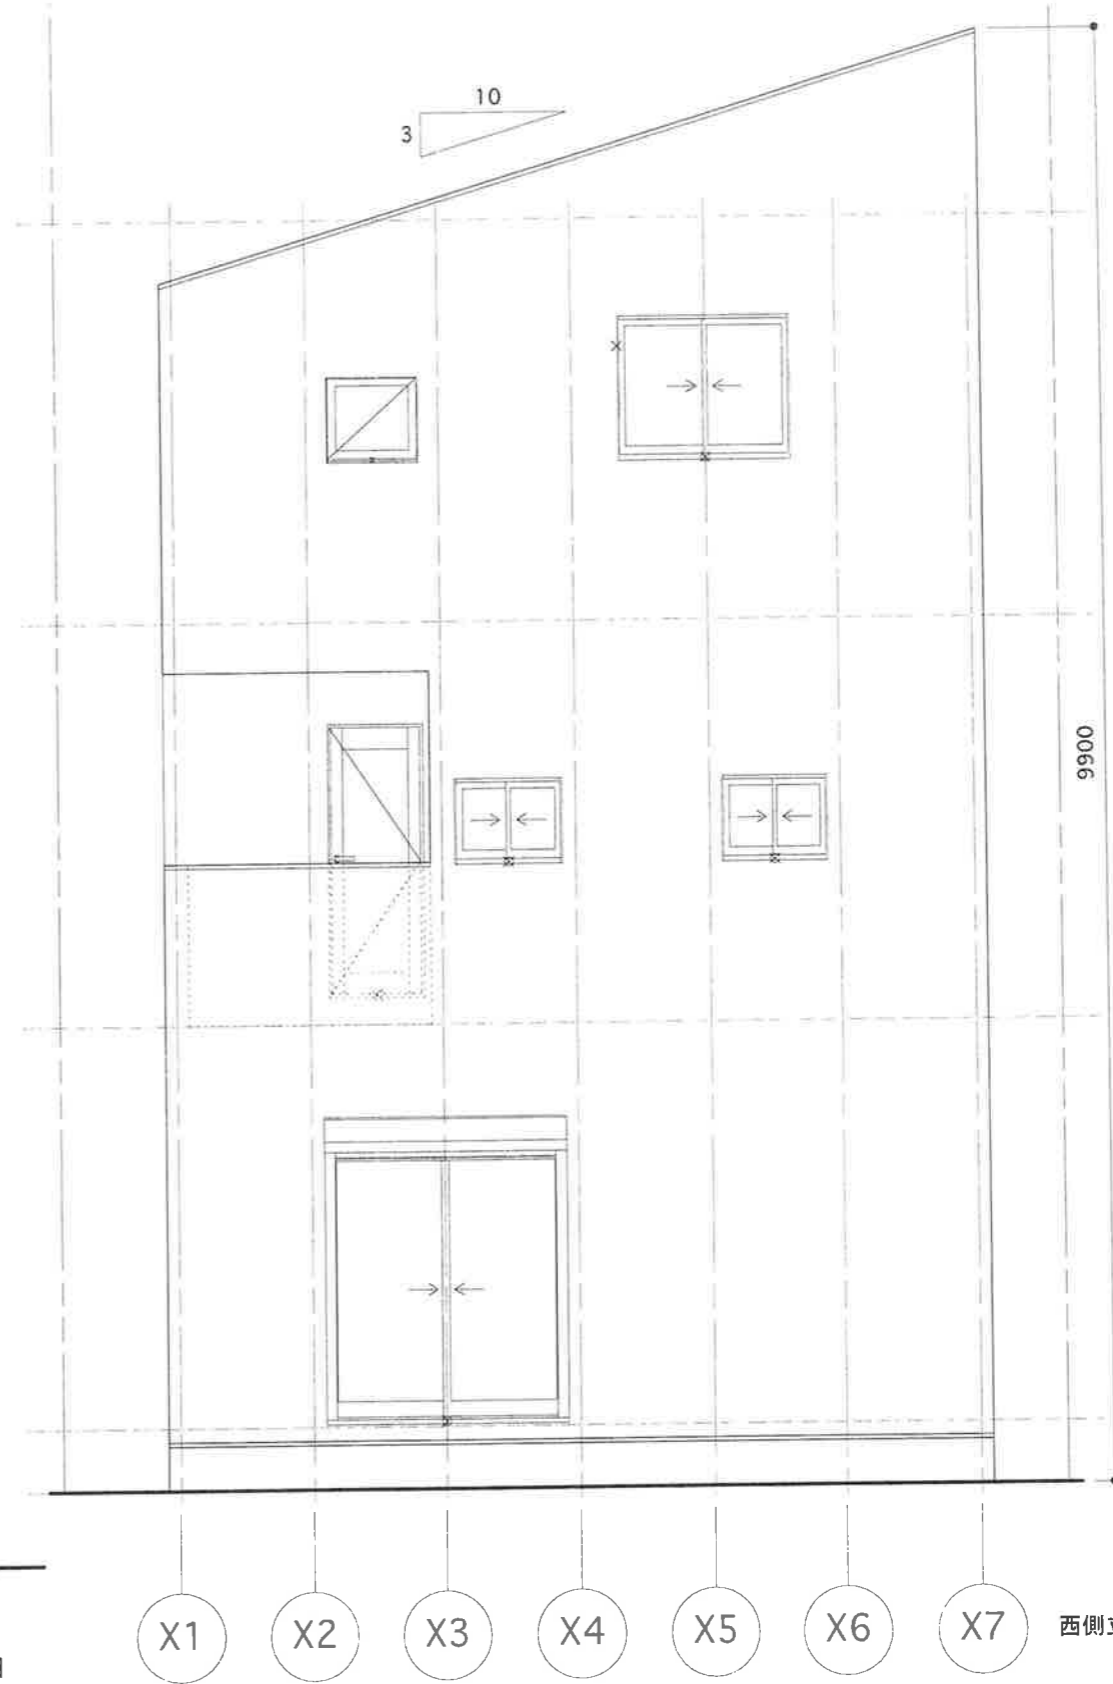

西側立面図

設計集団プラス一級建築士事務所 一級建築士事務所東京都知事登録 第50498号 一級建築士建設大臣登録第 281564号 一級建築士氏名: 清水 新二 印 〒158-0098 東京都世田谷区上用賀5-4-5 tel 03-5491-8777			
TYTLE セレクト上小田中新築工事			
TYPE OF DRAWING	北側立面図、西側立面図	SCALE 1/50	DATE 2008/02/15
			NO A009

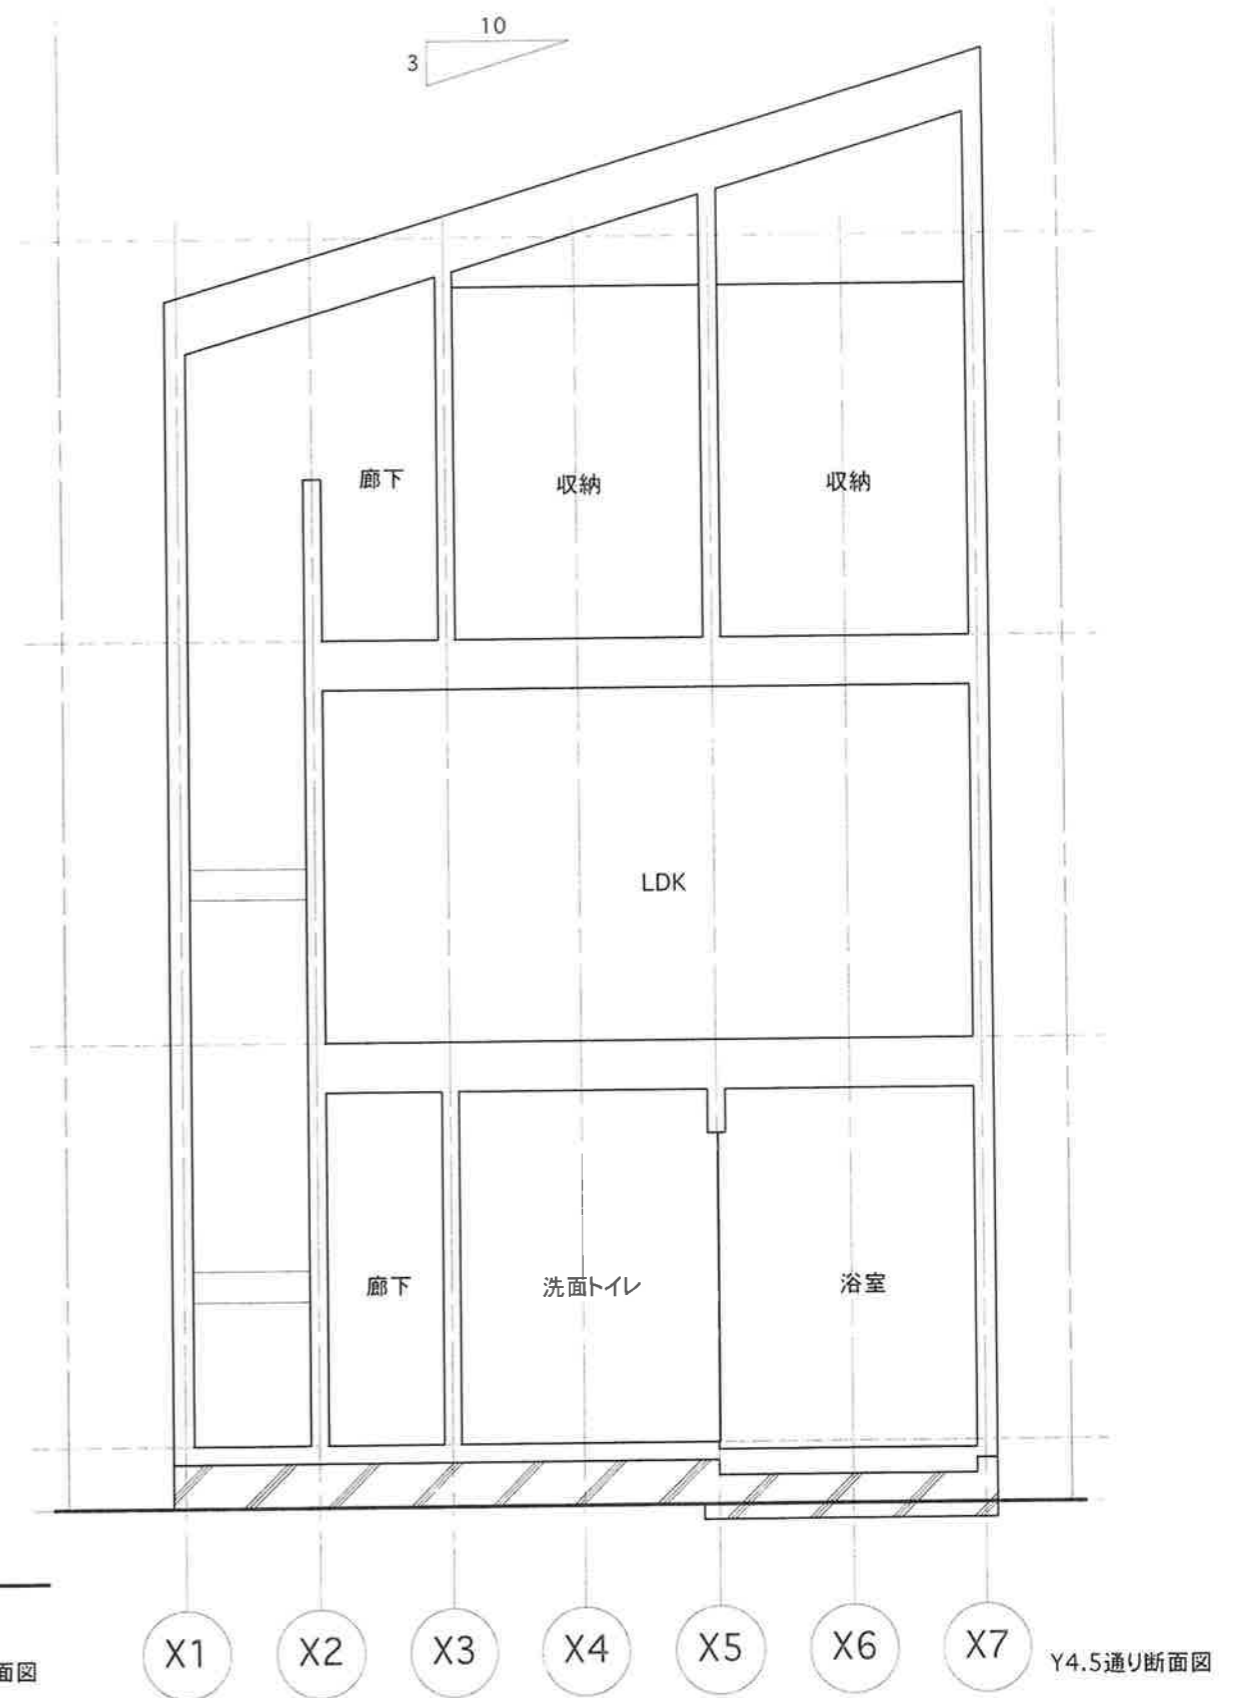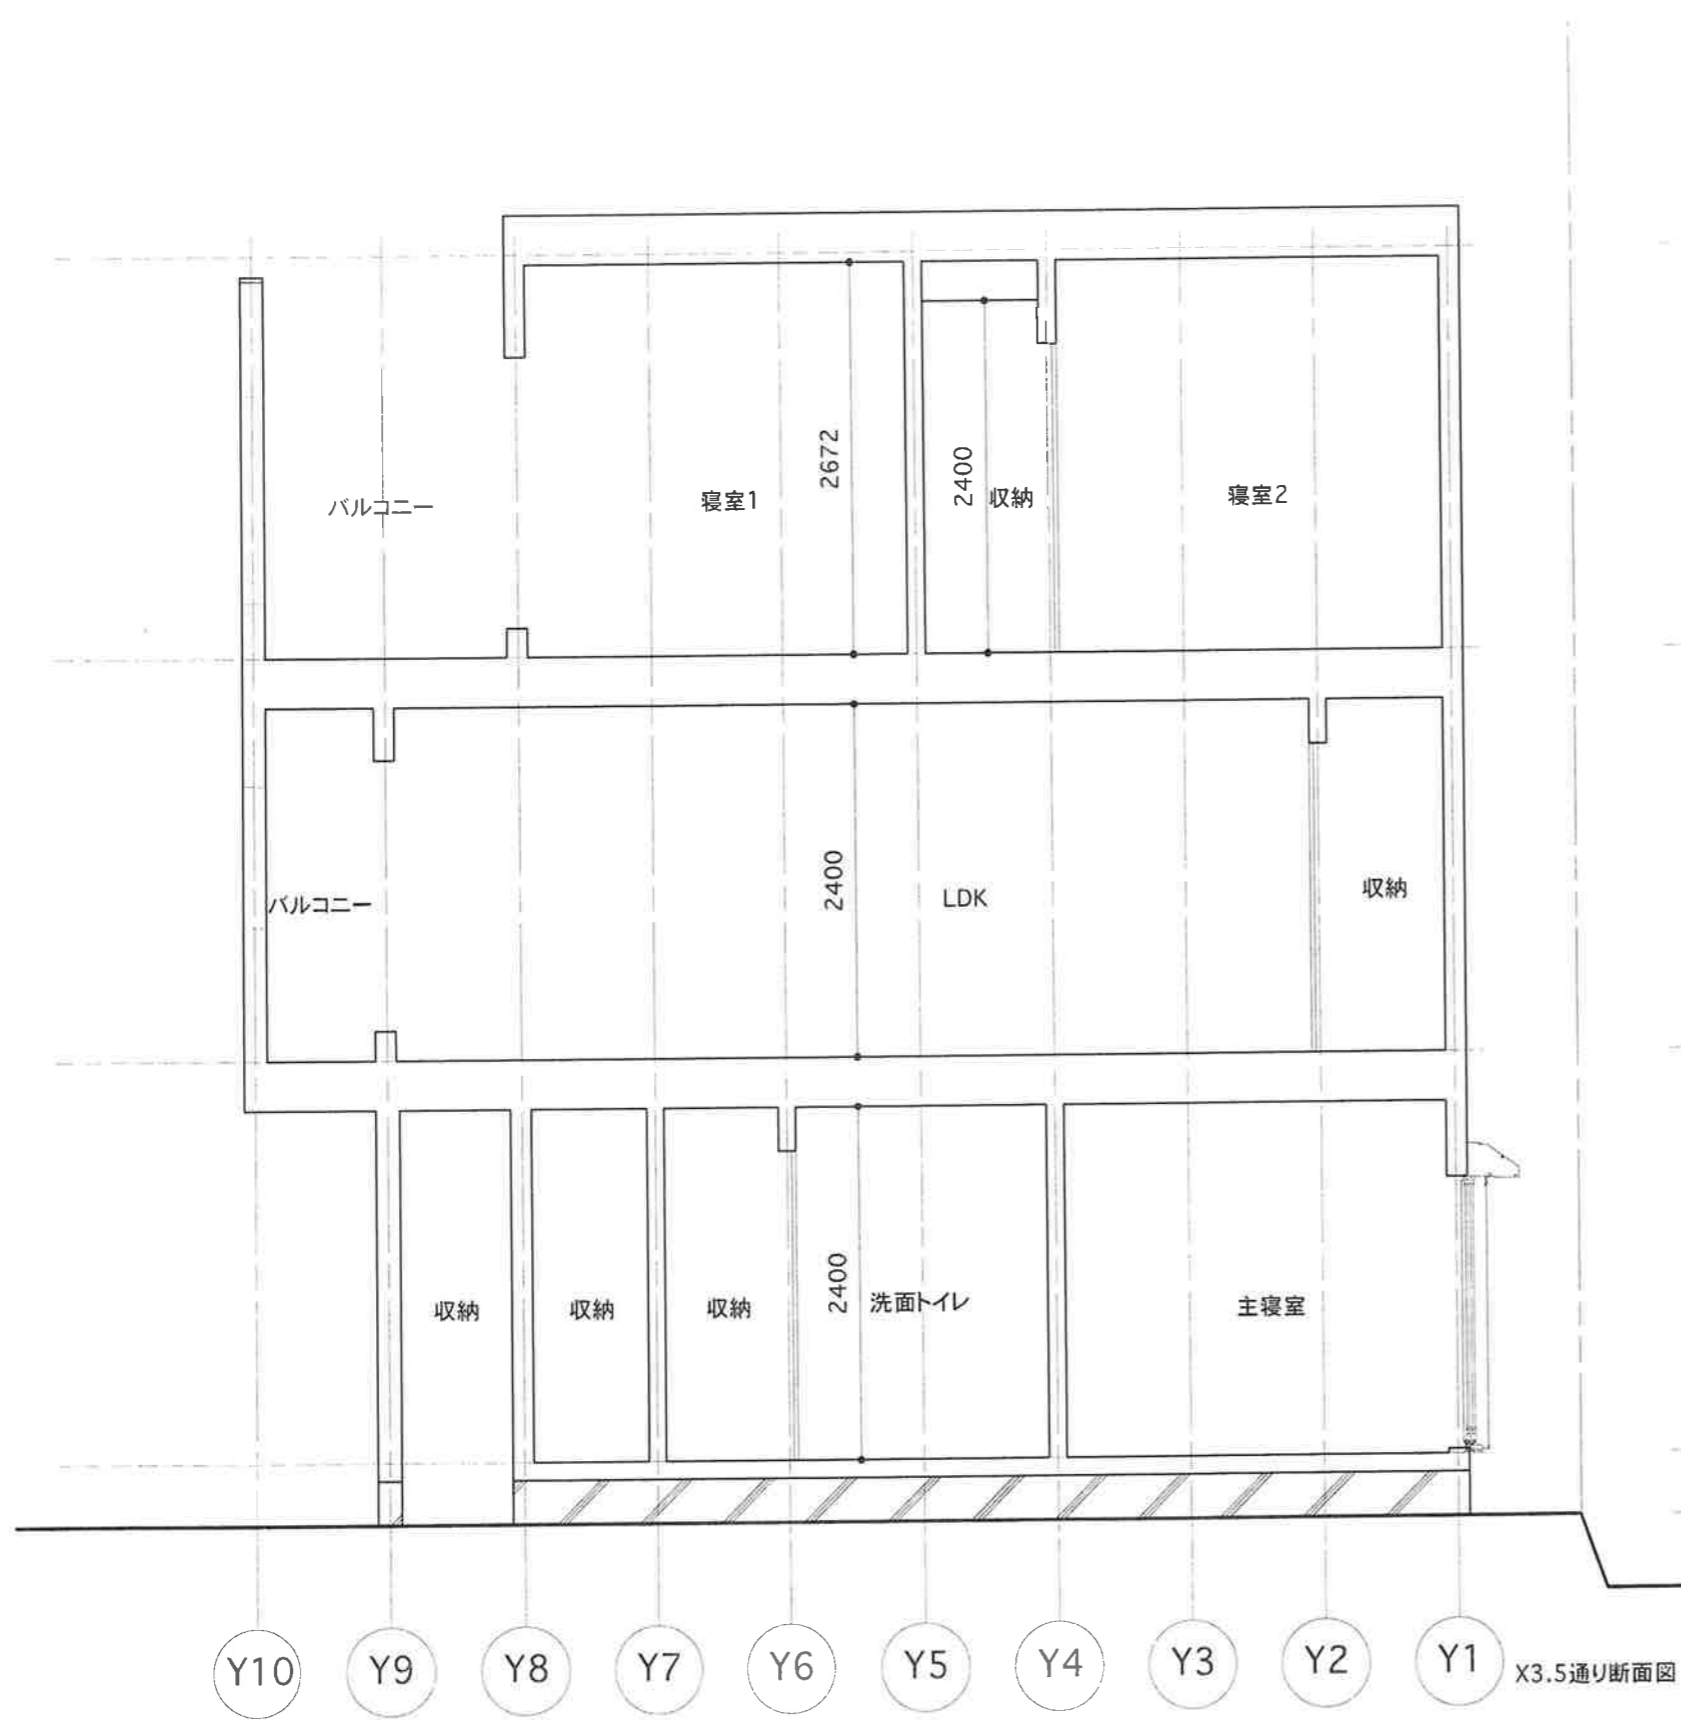

設計集団プラス一級建築士事務所			
一級建築士事務所東京都知事登録 第50498号 一級建築士建設大臣登録第 281564号			
一級建築士氏名: 清水 新二 印			
〒158-0098 東京都世田谷区上用賀5-4-5 tel 03-5491-8777			
TYTLE			
セレクト上小田中新築工事			
TYPE OF DRAWING	断面図	SCALE	1/50
		DATE	2008/02/15
		NO	A009