


- すべて準工業地域である（第5種高度地区：10m+0.6L）
- 開口部はすべて防火設備とする
- 使用材料はすべて☆☆☆☆とする

設計集団プラス一級建築士事務所		一級建築士建設大臣登録第 281564号	
一級建築士事務所東京都知事登録 第50498号		一級建築士氏名： 清水 新二 印	
〒158-0098	東京都世田谷区上用賀5-4-5	tel 03-5491-8777	
TITLE			
セレクト上小田中新築工事			
TYPE OF DRAWING	SCALE	DATE	NO
配置図	1/50	2008/02/15	A006

主寝室  
 床面積(m<sup>2</sup>) : 4.55×2.73=12.42  
 平均天井高(mm) : 2400  
 有効採光(窓A) : 1.6×1.8×2.16=6.22>1.77=12.42/7 OK  
 ※採光補正係数A1=d/h×8-1=2824/7148×8-1=2.1606..よってA3=2.7  
 有効換気(窓A) : 1.6×1.8/2=1.44>0.62=12.42/20 OK  
 有効排煙(窓A\*) : 0.803×0.458=0.36>0.25=12.42/50 OK

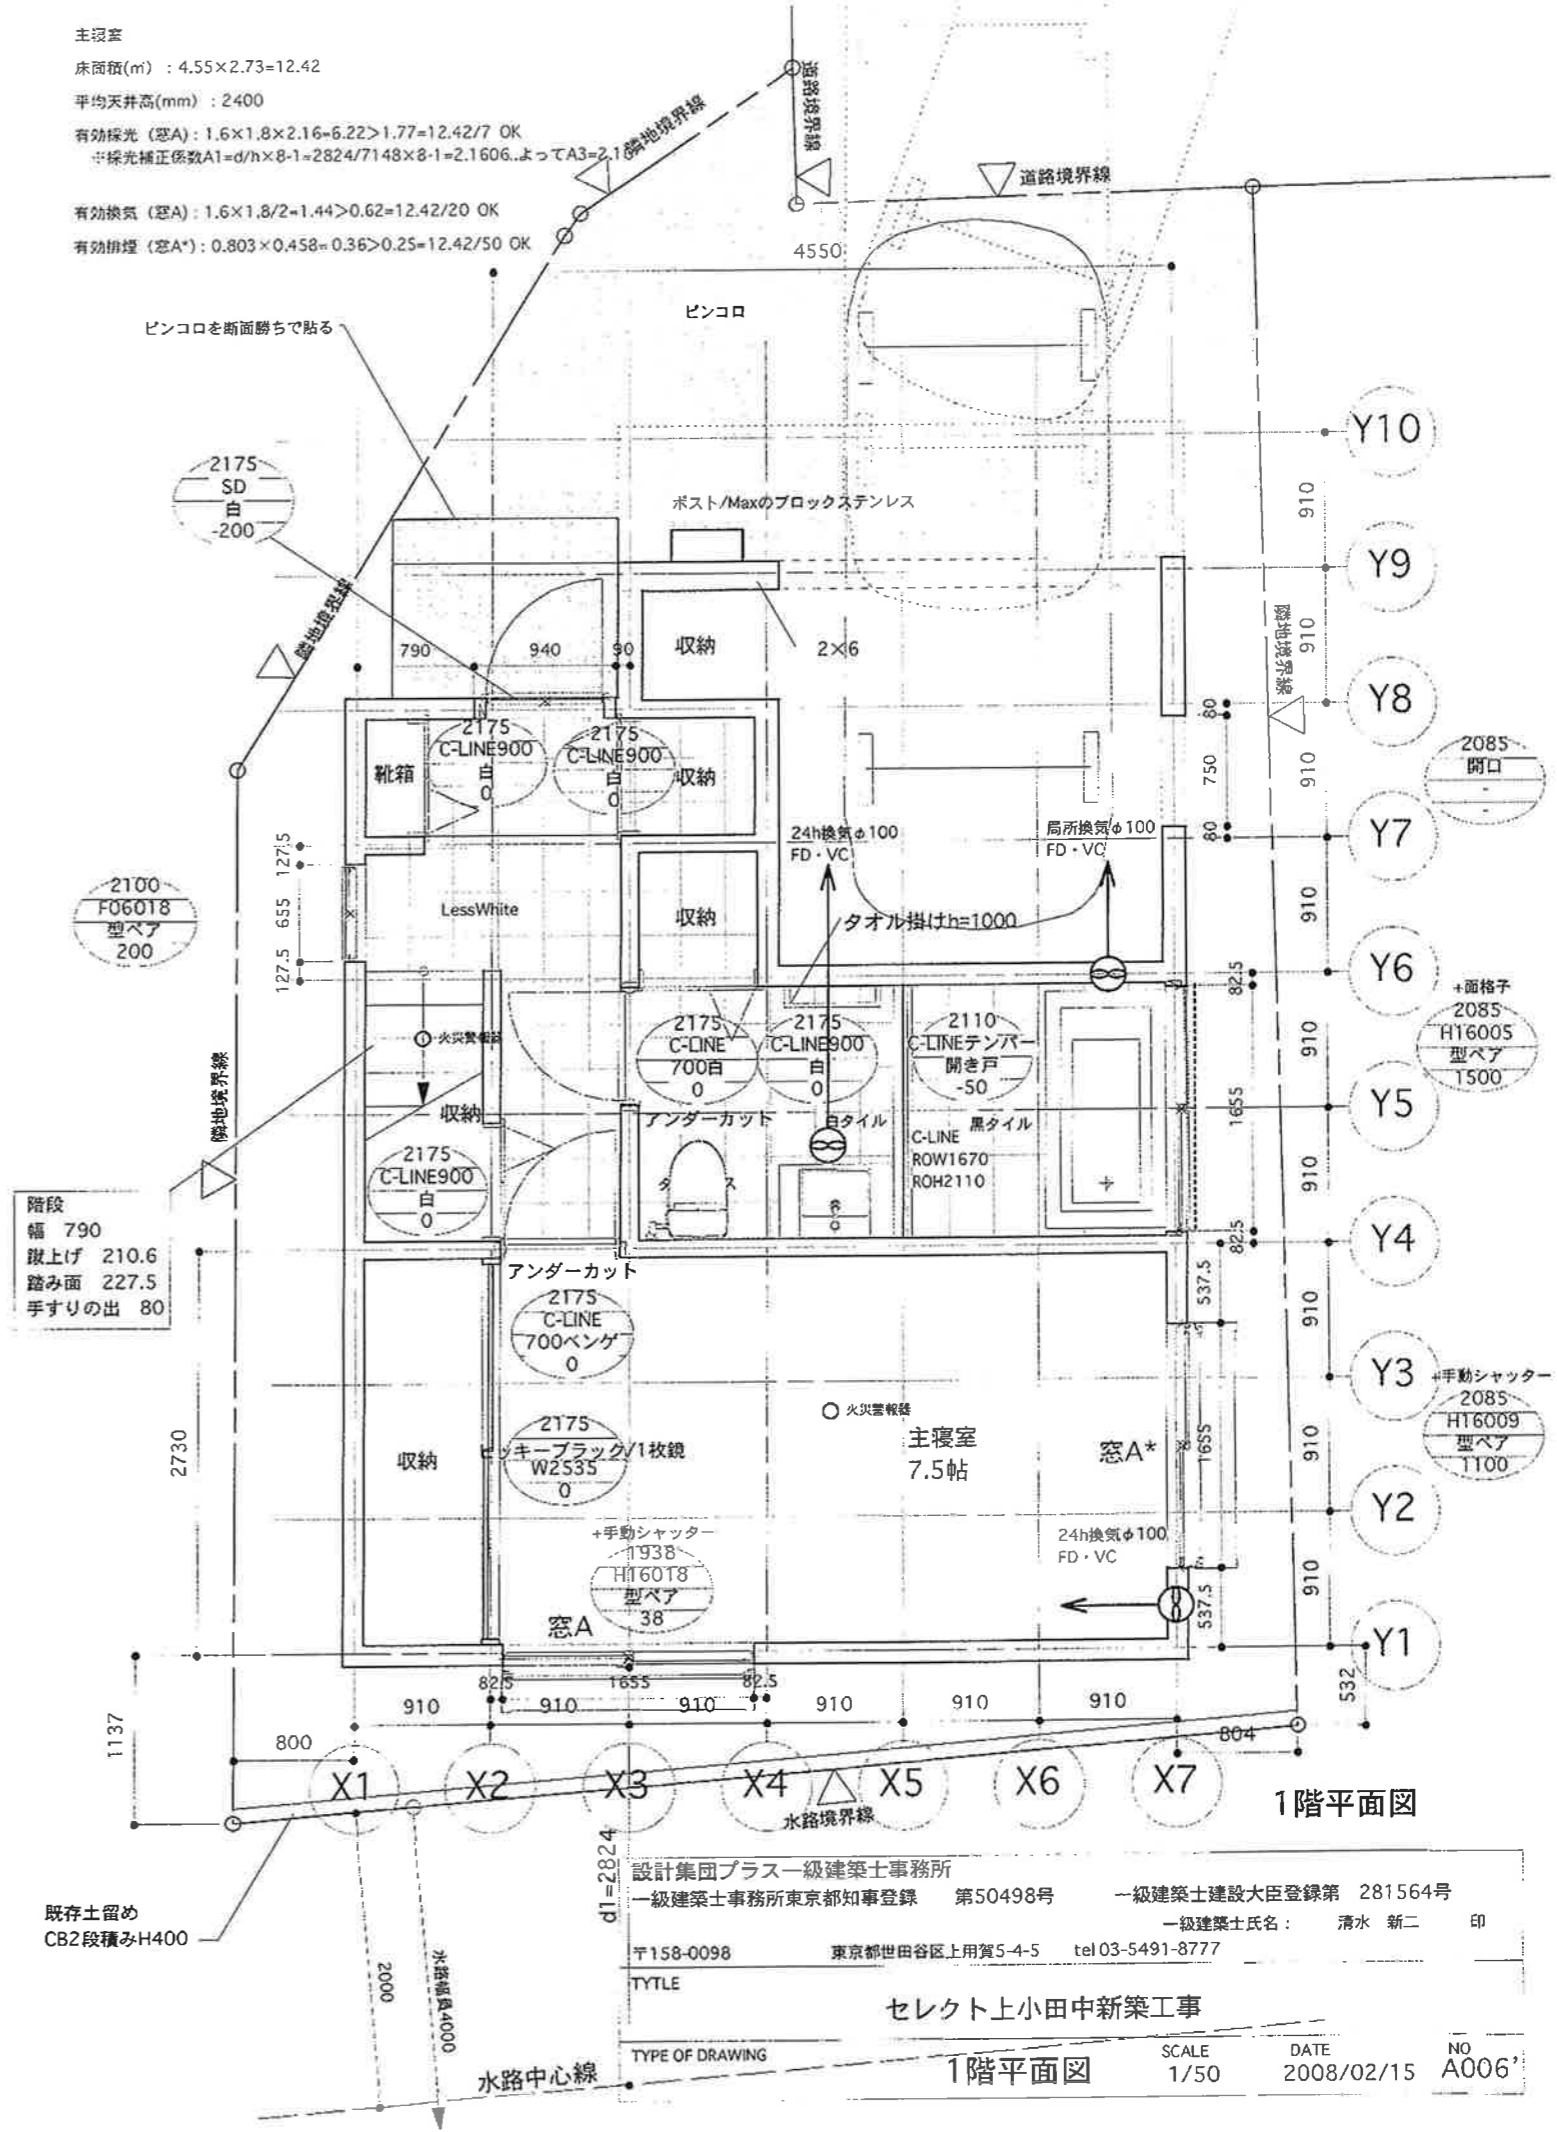

階段  
 幅 790  
 蹴上げ 210.6  
 踏み面 227.5  
 手すりの出 80

既存土留め  
 CB2段積みH400

設計集団プラス一級建築士事務所  
 一級建築士事務所東京都知事登録 第50498号 一級建築士建設大臣登録第 281564号  
 一級建築士氏名: 清水 新二 印  
 〒158-0098 東京都世田谷区上用賀5-4-5 tel03-5491-8777  
 TITLE  
 セレクト上小田中新築工事  
 TYPE OF DRAWING  
 1階平面図  
 SCALE  
 1/50  
 DATE  
 2008/02/15  
 NO  
 A006'

LDK  
 床面積(m<sup>2</sup>) : 3.64×0.91+5.46×5.46=33.12  
 平均天井高(mm) : 2600  
 有効採光 (窓B+窓C) : 2.0×0.6×3×2=7.2>4.73=33.12/7 OK  
 ※採光補正係数A2=d/h×8-1=3773/4032×8-1=6.48.よってA2=3  
 ※採光補正係数A2\*=d/h×8-1=3082/4032×8-1=5.11.よってA2\*=3  
 有効換気 (窓B+窓D) : 2.0×0.6+1.14×1.1=2.45>1.66=33.12/20 OK  
 有効排煙 (窓B+窓D) : 0.624×0.442+1.145×0.458=0.80>0.66=33.12/50 OK


P. 4/7  
 NO. 3690

階段  
 幅 790  
 蹴上げ 195.9  
 踏み面 227.5  
 手すりの出 80

623  
 SP06005  
 型ペア  
 38

H+Y&A

2008年 6月29日 10時35分

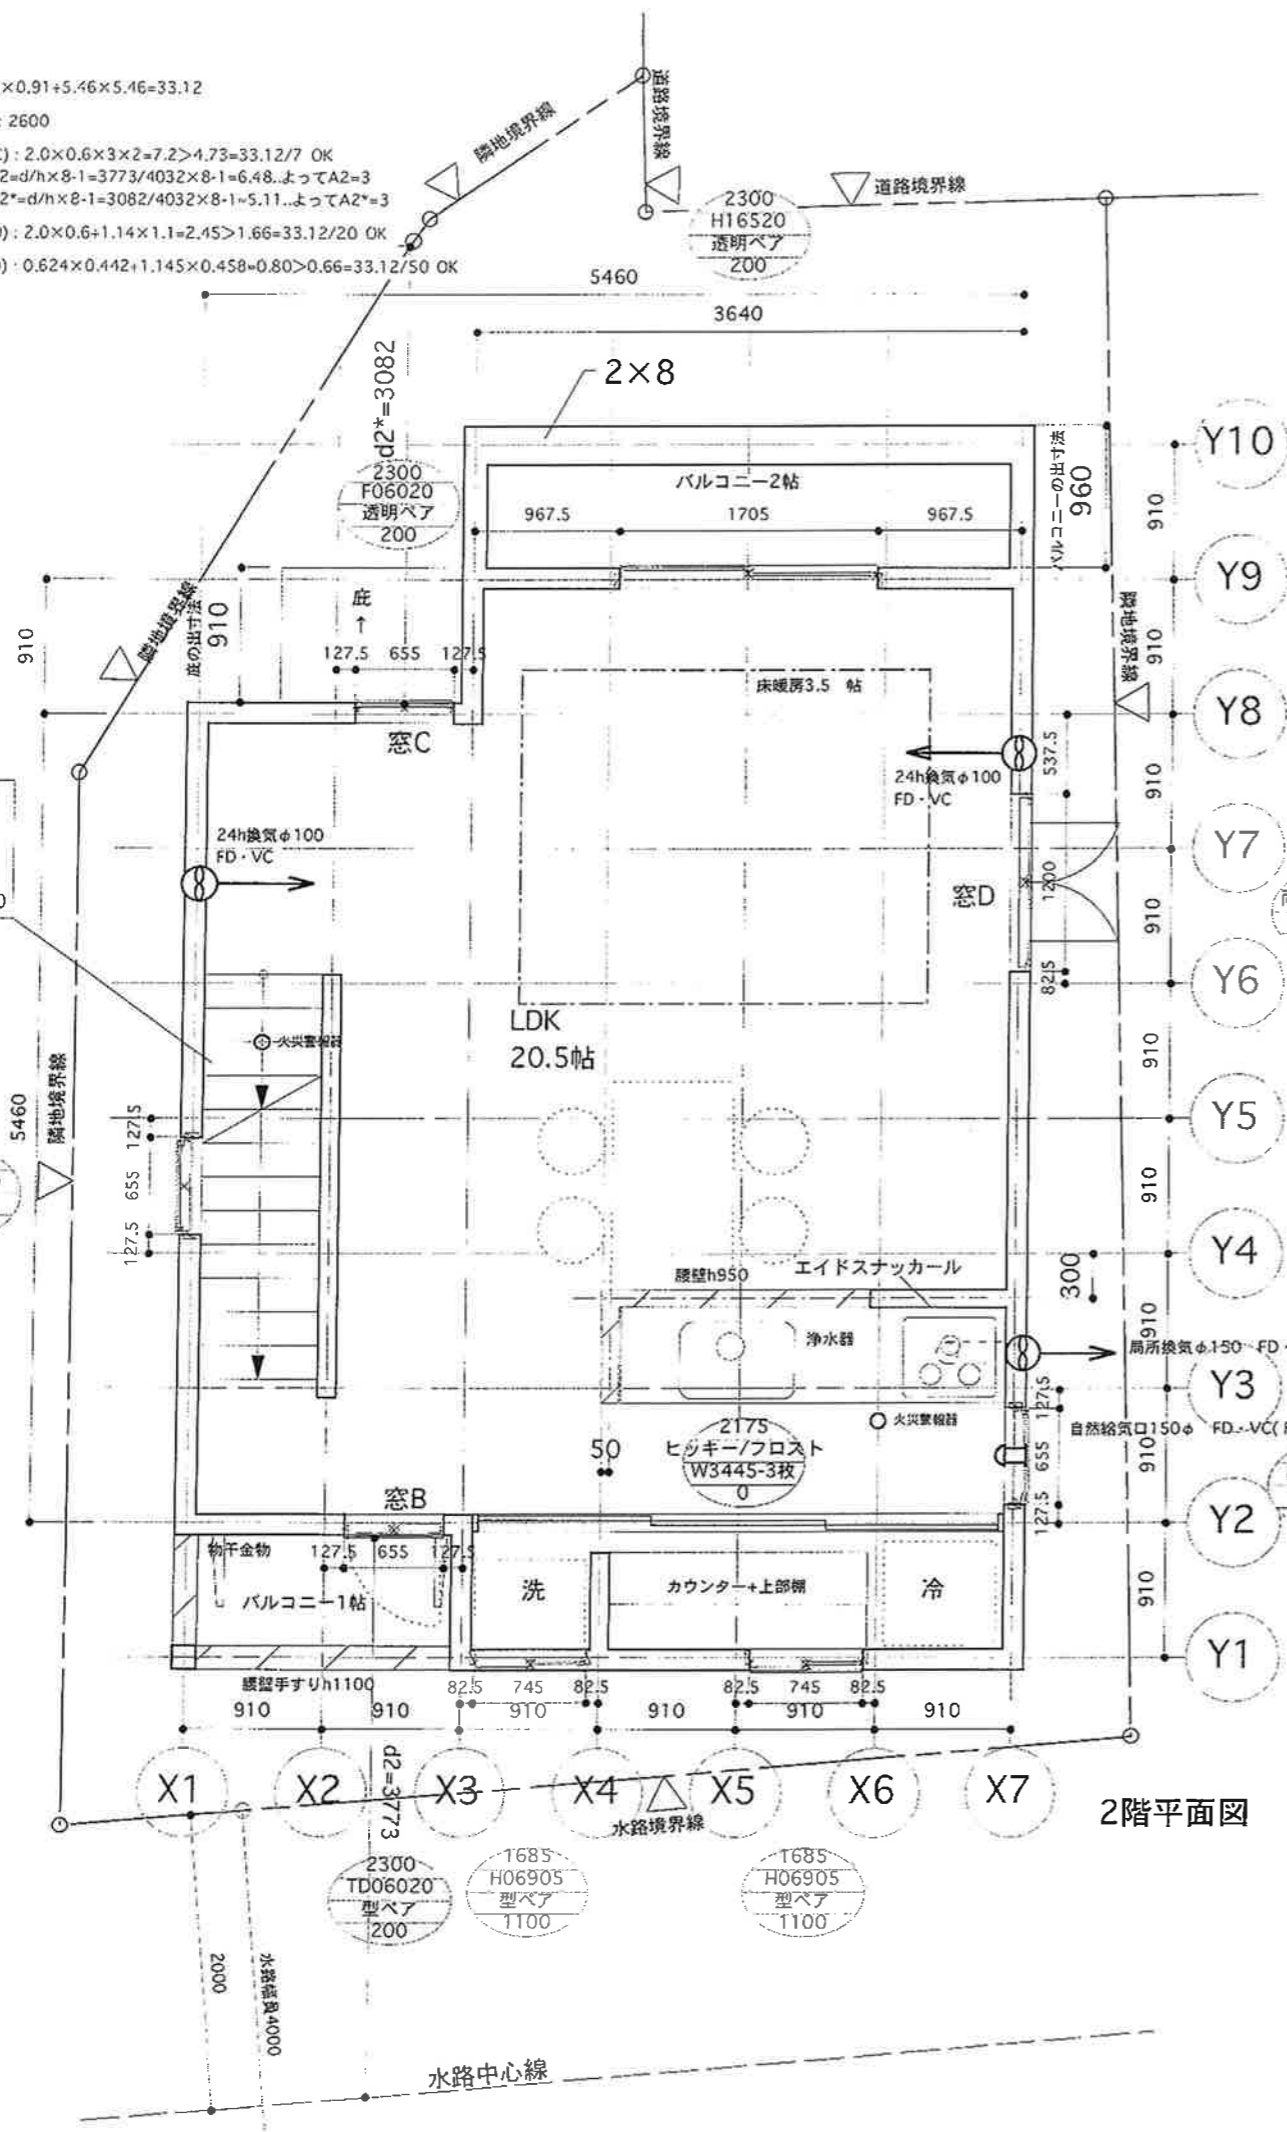


寝室1  
 床面積(m<sup>2</sup>) : 3.64×2.73=9.94  
 平均天井高(mm) : 2867  
 有効採光 (窓F) : 1.14×1.1×1.81=2.27>1.42=9.94/7 OK  
 ※採光補正係数A3=d/h×8-1=565/1606×8-1=1.814.よってA3=1.81  
 有効換気 (窓F) : 1.14×1.1/2=0.627>0.50=9.94/20 OK  
 有効排煙 (窓F) : 0.564×0.634=0.36>0.20=9.94/50 OK

寝室2  
 床面積(m<sup>2</sup>) : 3.64×2.73=9.94  
 平均天井高(mm) : 2867  
 有効採光 (窓G) : 1.14×1.1×2.26=2.83>1.42=9.94/7 OK  
 ※採光補正係数A4=d/h×8-1=655/1606×8-1=2.262.よってA4=2.26  
 有効換気 (窓G) : 1.14×1.1/2=0.627>0.50=9.94/20 OK  
 有効排煙 (窓G) : 0.564×0.634=0.36>0.20=9.94/50 OK

階段  
 幅 790  
 蹴上げ 195.9  
 踏み面 227.5  
 手すりの出 80

623  
 SP06005  
 型ペア  
 38

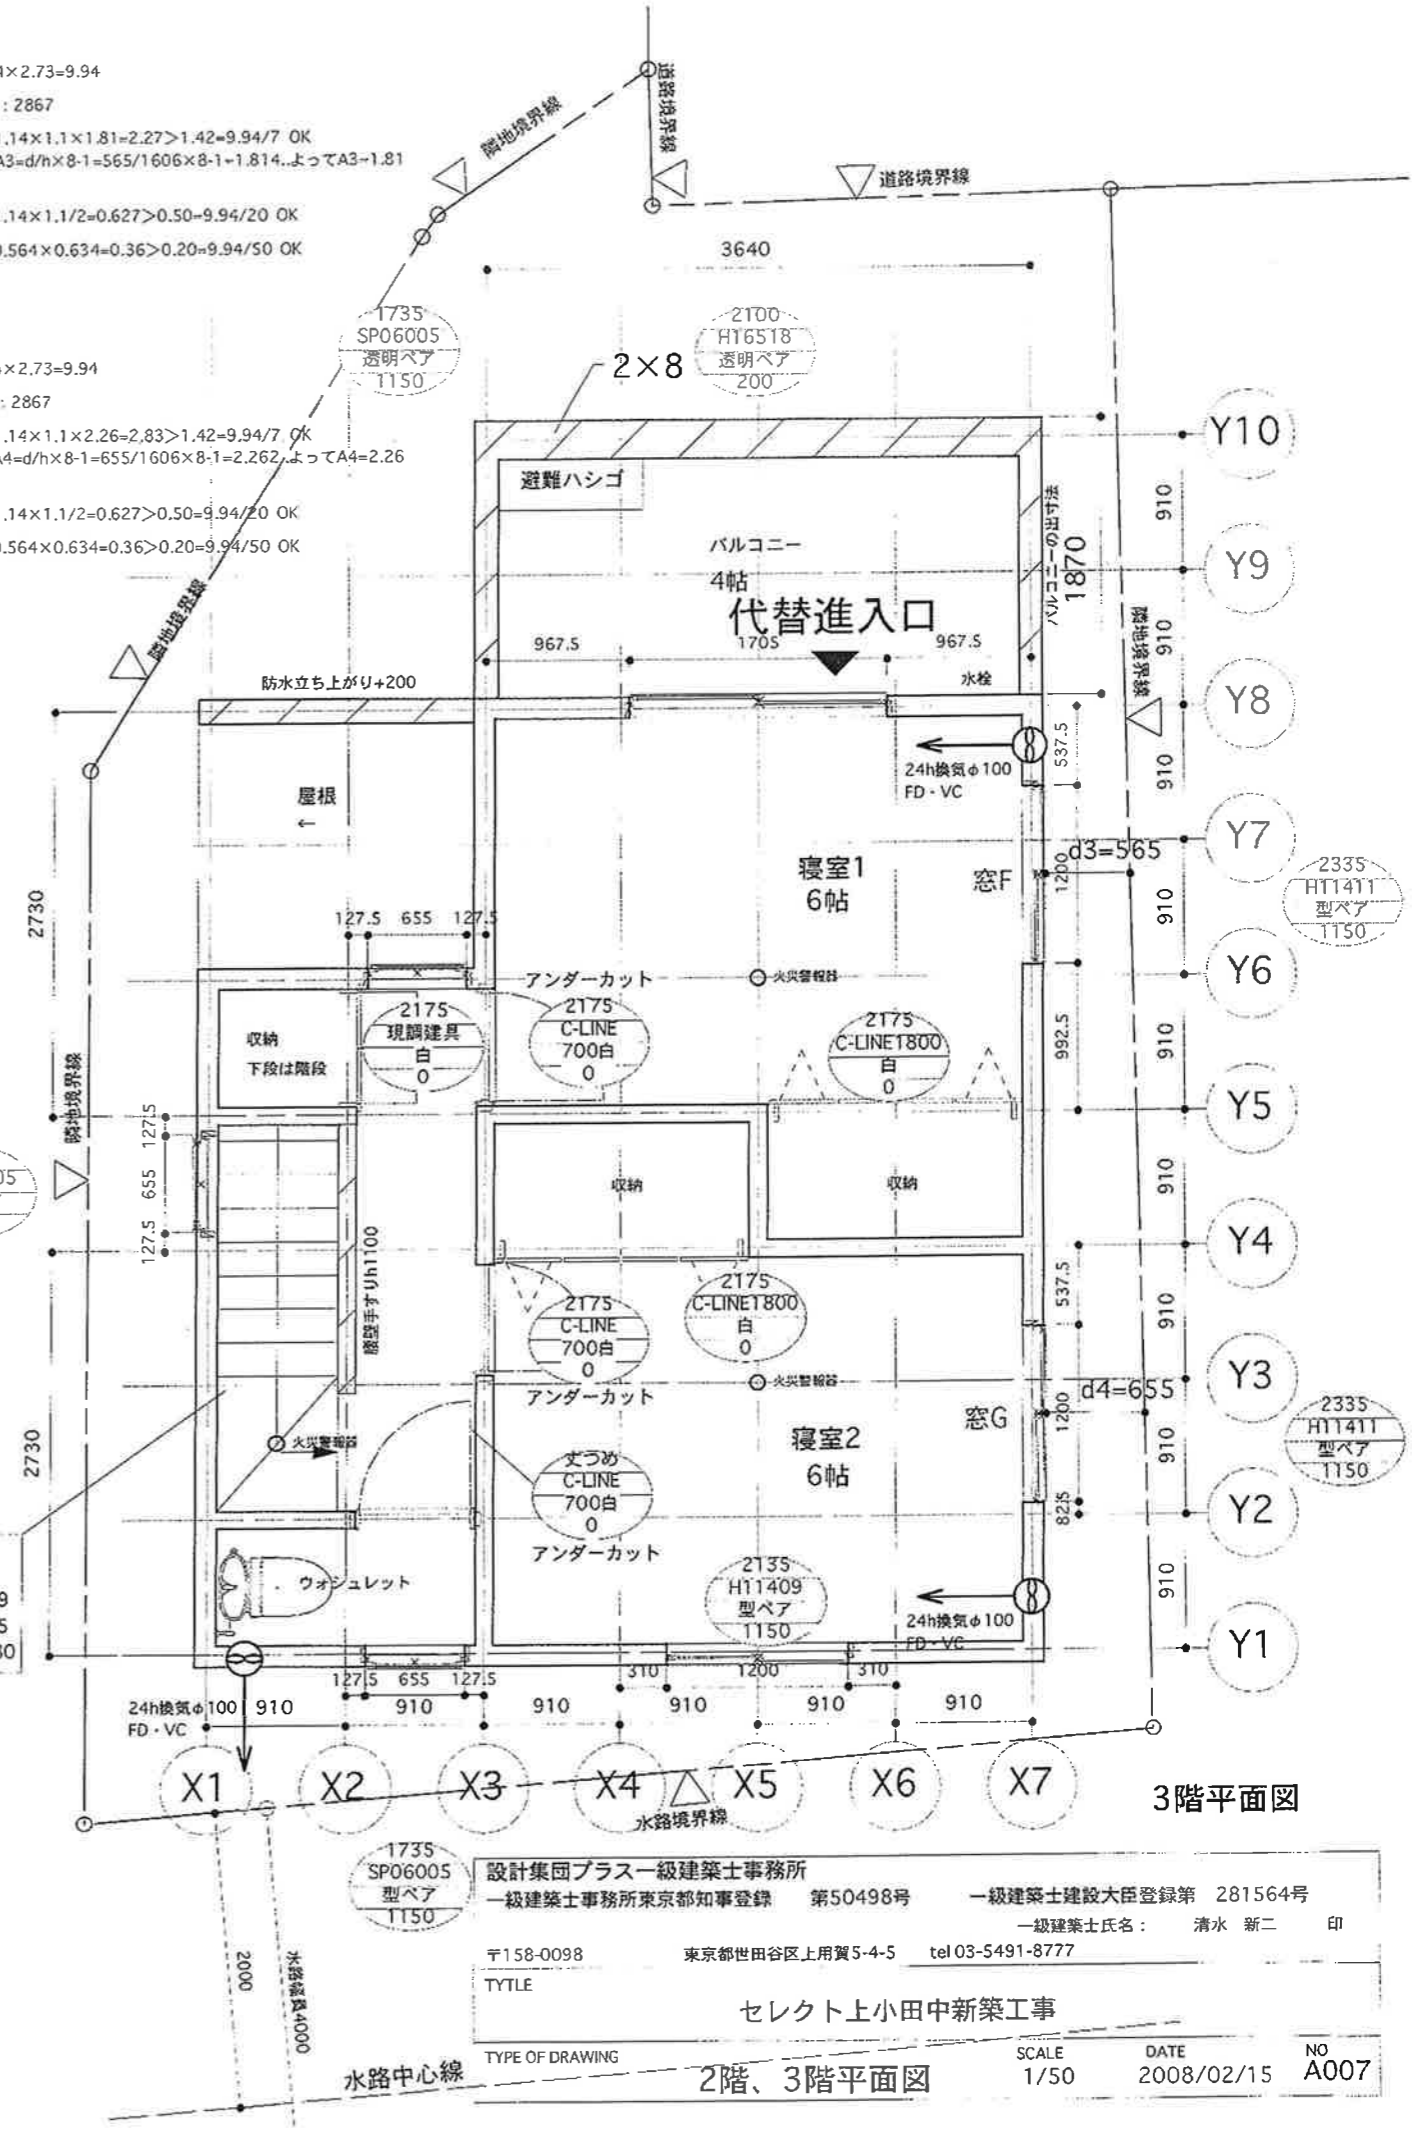

設計集団プラス一級建築士事務所  
 一級建築士事務所東京都知事登録 第50498号 一級建築士建設大臣登録第 281564号  
 一級建築士氏名: 清水 新二 印  
 〒158-0098 東京都世田谷区上用5-4-5 tel.03-5491-8777  
 TITLE セレクト上小田中新築工事  
 TYPE OF DRAWING 2階、3階平面図 SCALE 1/50 DATE 2008/02/15 NO A007