

# 分割案図

所在：川崎市中原区小杉陣屋町二丁目

座 標 求 積 表

地番	<A>		
測点	Xn	Yn	(Xn+1 - Xn-1) Yn
P102	197.547	203.547	-967.051797
209	193.007	203.711	-881.864919
210	193.218	216.366	1027.954866
205	197.758	216.204	935.947116
	倍面積		114.985266
	面積		57.4926330
	地積		57.49 m <sup>2</sup>


地番	<B>		
測点	Xn	Yn	(Xn+1 - Xn-1) Yn
209	193.007	203.711	-511.110899
211	190.709	203.795	-440.808585
213	190.844	211.906	-1287.328950
214	184.634	212.009	-1290.286774
206	184.758	216.667	1859.869528
210	193.218	216.366	1784.803134
	倍面積		115.137454
	面積		57.5687270
	地積		57.56 m <sup>2</sup>

地番	<C-1>		
測点	Xn	Yn	(Xn+1 - Xn-1) Yn
211	190.709	203.795	-1022.643310
208	185.826	203.971	-1275.226692
207	184.457	205.429	-244.871368
214	184.634	212.009	1354.101483
213	190.844	211.906	1287.328950
	倍面積		98.689063
	面積		49.3445315
	地積		49.34 m <sup>2</sup>

地番	<C-2>		
測点	Xn	Yn	(Xn+1 - Xn-1) Yn
208	185.826	203.971	-7.750898
P108	184.419	204.022	-279.306118
207	184.457	205.429	289.038603
	倍面積		1.981587
	面積		0.9907935
	地積		0.99 m <sup>2</sup>

単位はメートル

道路

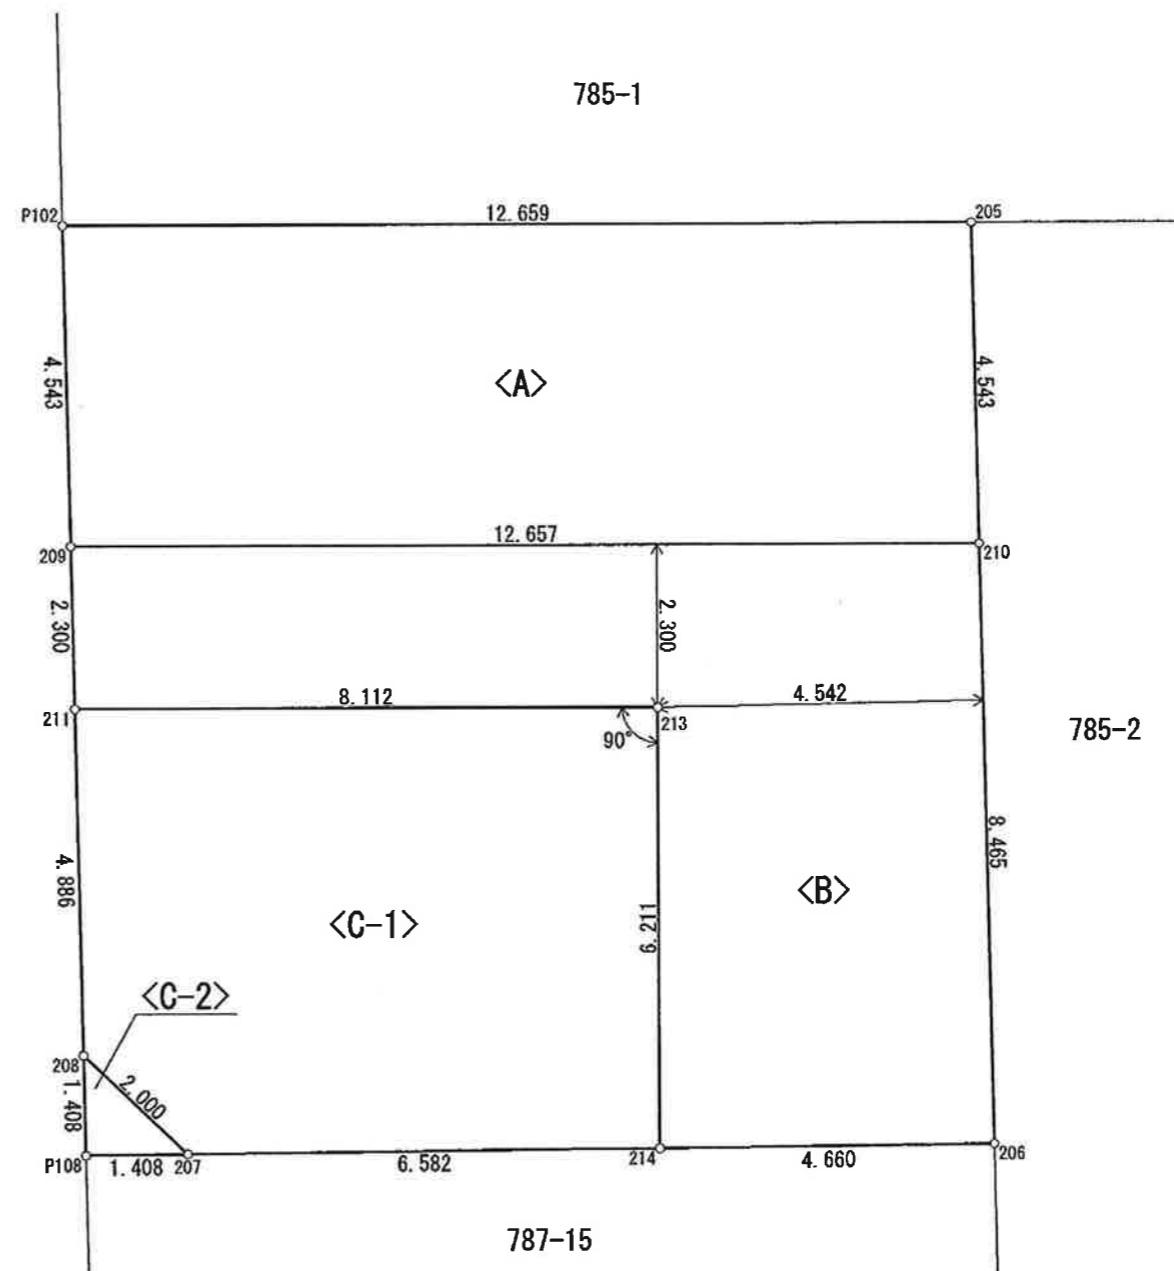

縮尺	1/100	作成年月日	平成22年 6月 8日
作成者	川崎市中原区上小田中二丁目22番2-205号 土地家屋調査士 杉山 雄		
	TEL・FAX 044-754-6730		
管理番号	No.10-011-01		